


skala 1:100/500

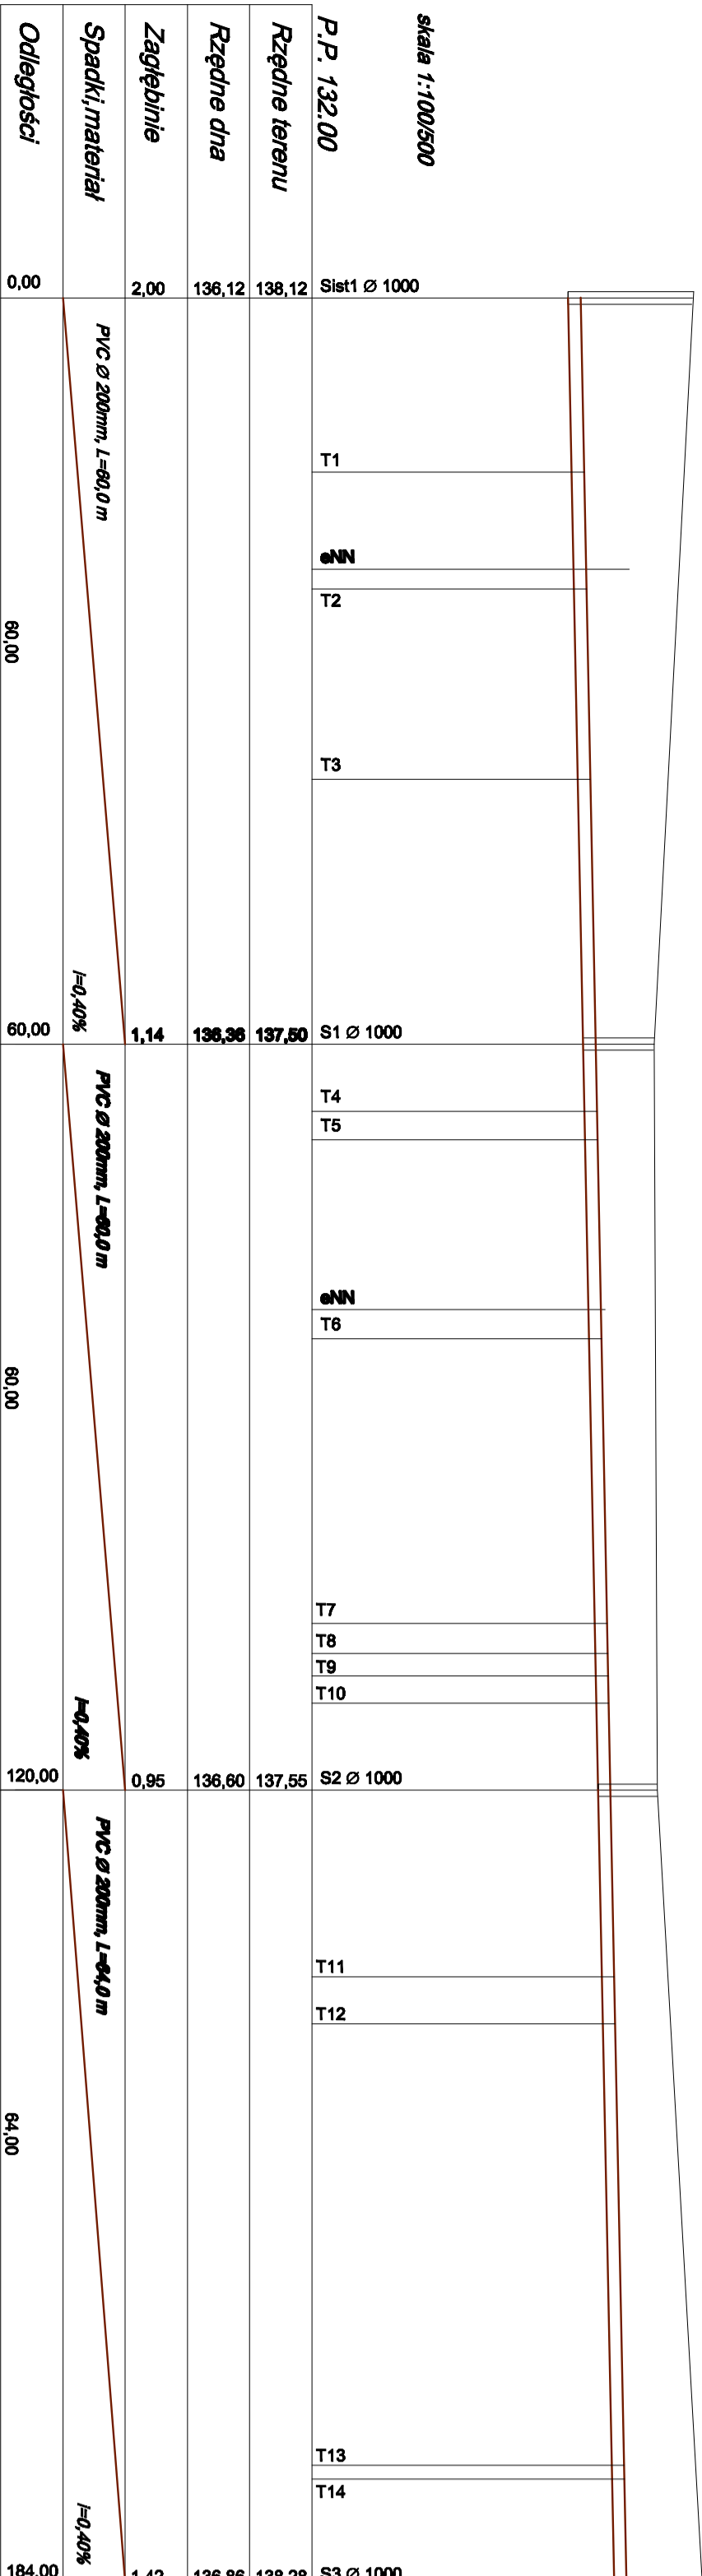


BUDOWNICTWO INŻYNIERYJNE WOJCIECH PERZ
 ul. Starypryska 43, 63-400 Orlów, Wielkopolski

BIM P BIPROJEKTOWANIE, NADZÓR, WYKONAWSTWO
 ul. Starypryska 43, 63-400 Orlów, Wielkopolski

Obiekt: Sieć wodociągowa i kanalizacja sanitarna w ul. Dobry w Okręgu Wielkopolskim
 Inwestor: WODKAN S.A. ul. Przyrzeczna 27, 63-400 Orlów, Wielkopolski
 Adres budowy: Orlów, Wielkopolski, ul. Dobry ul. nr 672, 672-12154, 18, 21/2, 26/2 do 013, 21/1, 27/2 do 012

PROFIL PODŁUŻNY KANALIZACJI SANITARNEJ S1S1-S3

PROJEKTANT:	ROZDZIAŁ	DATA:	SKALA:
inż. Paweł Kowalski	KANALIZACJA	lipiec 2018	1:500/100
ASISTENT PROJEKTANTA:	ROZDZIAŁ	STATUS:	NR KRS:
inż. Izabela Wójcicka Perz	KANALIZACJA	sanitarna	4