


MAPA ZASADNICZA

Skala: 1:500

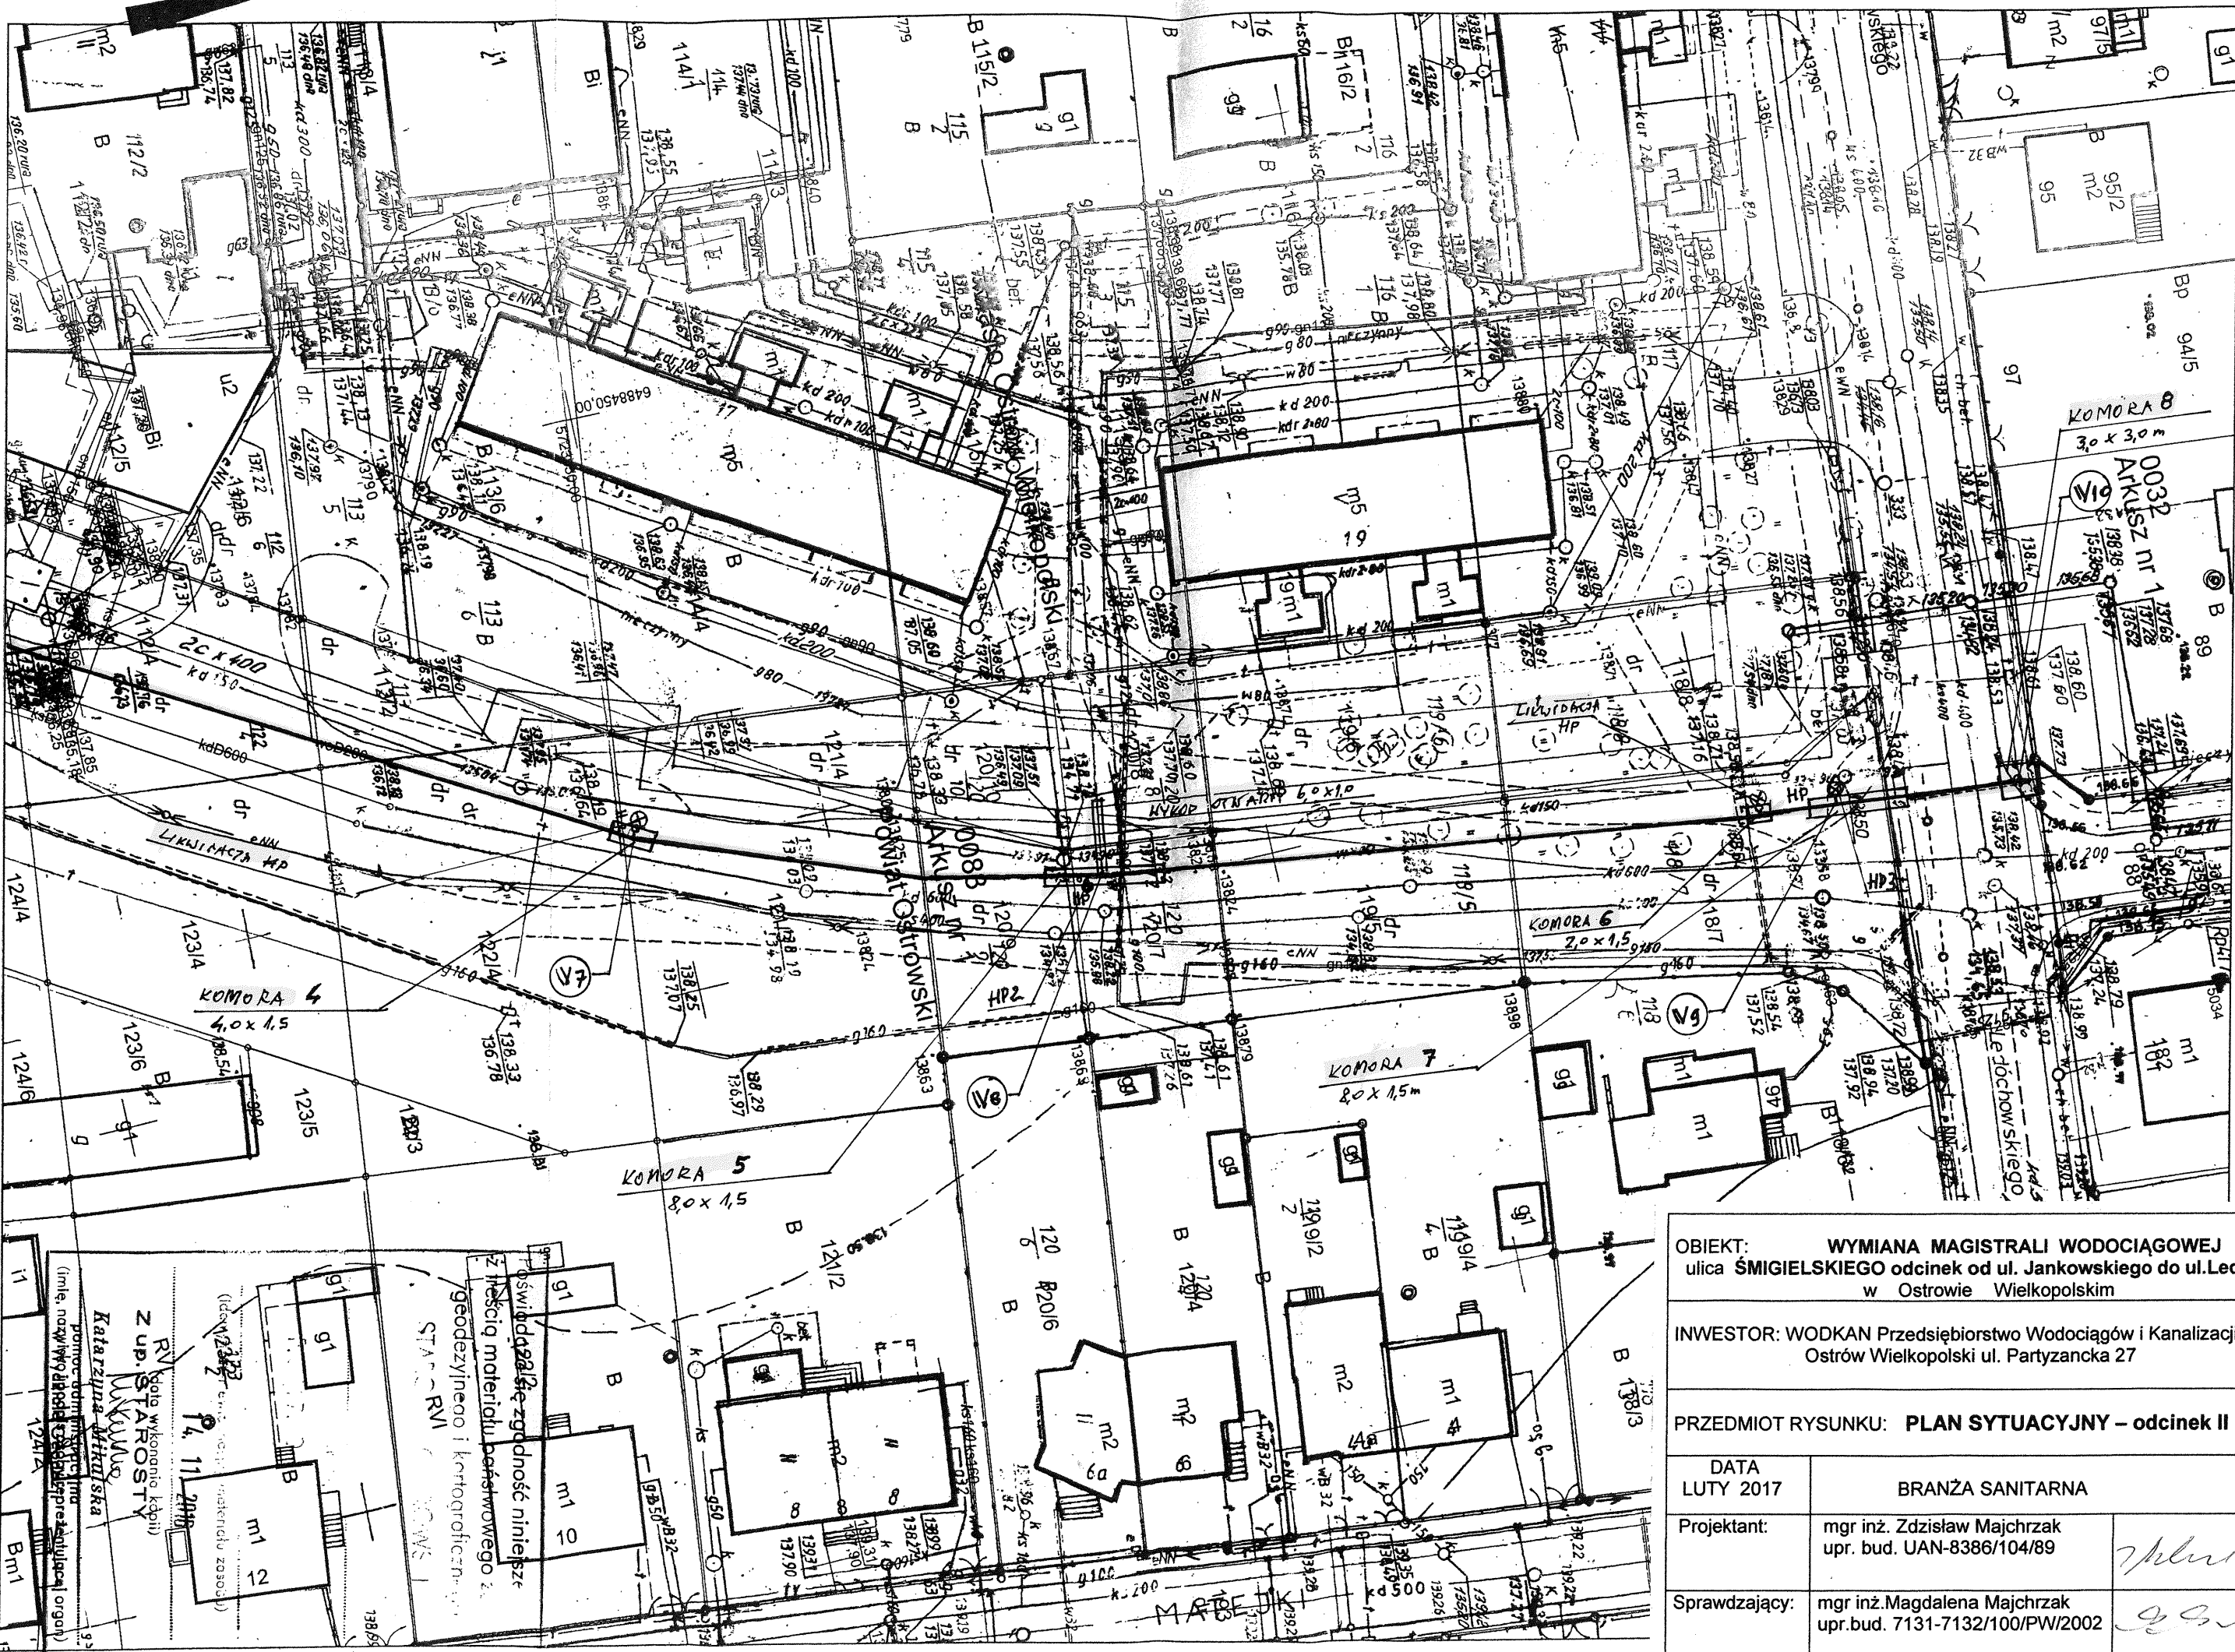

OBIEKT: WYMIANA MAGISTRALI WODOCIĄGOWEJ ulica ŚMIGIELSKIEGO odcinek od ul. Jankowskiego do ul. Ledóchowskiego w Ostrowie Wielkopolskim	
INWESTOR: WODKAN Przedsiębiorstwo Wodociągów i Kanalizacji S.A. Ostrow Wielkopolski ul. Partyzancka 27	
PRZEDMIOT RYSUNKU: PLAN SYTUACYJNY – odcinek II	
DATA LUTY 2017	BRANŻA SANITARNA
Projektant: mgr inż. Zdzisław Majchrzak upr. bud. UAN-8386/104/89	<i>Z. Majchrzak</i>
Sprawdzający: mgr inż. Magdalena Majchrzak upr. bud. 7131-7132/100/PW/2002	<i>M. Majchrzak</i>
SKALA 1 : 500	RYS. NR 2

oswiadczenie zgodność niniejsze
z przepisami prawa państwowego z
geodezyjnego i kartograficznego
STARSZY
Katarzyna Wiktorska
pomocnik inżyniera
Z up. STARSZYSTY
Katarzyna Wiktorska
pomocnik inżyniera
(imie, nazwisko, data, numer uprawnień)