kd 500
490
droga (j. z.)
1,0mb
400
kd 400
01,5mb
48,0mb
349,5mb
100,5mb
ch. bet.
eANN
w 32
w 25
g25
gB32
RIVb
RVI

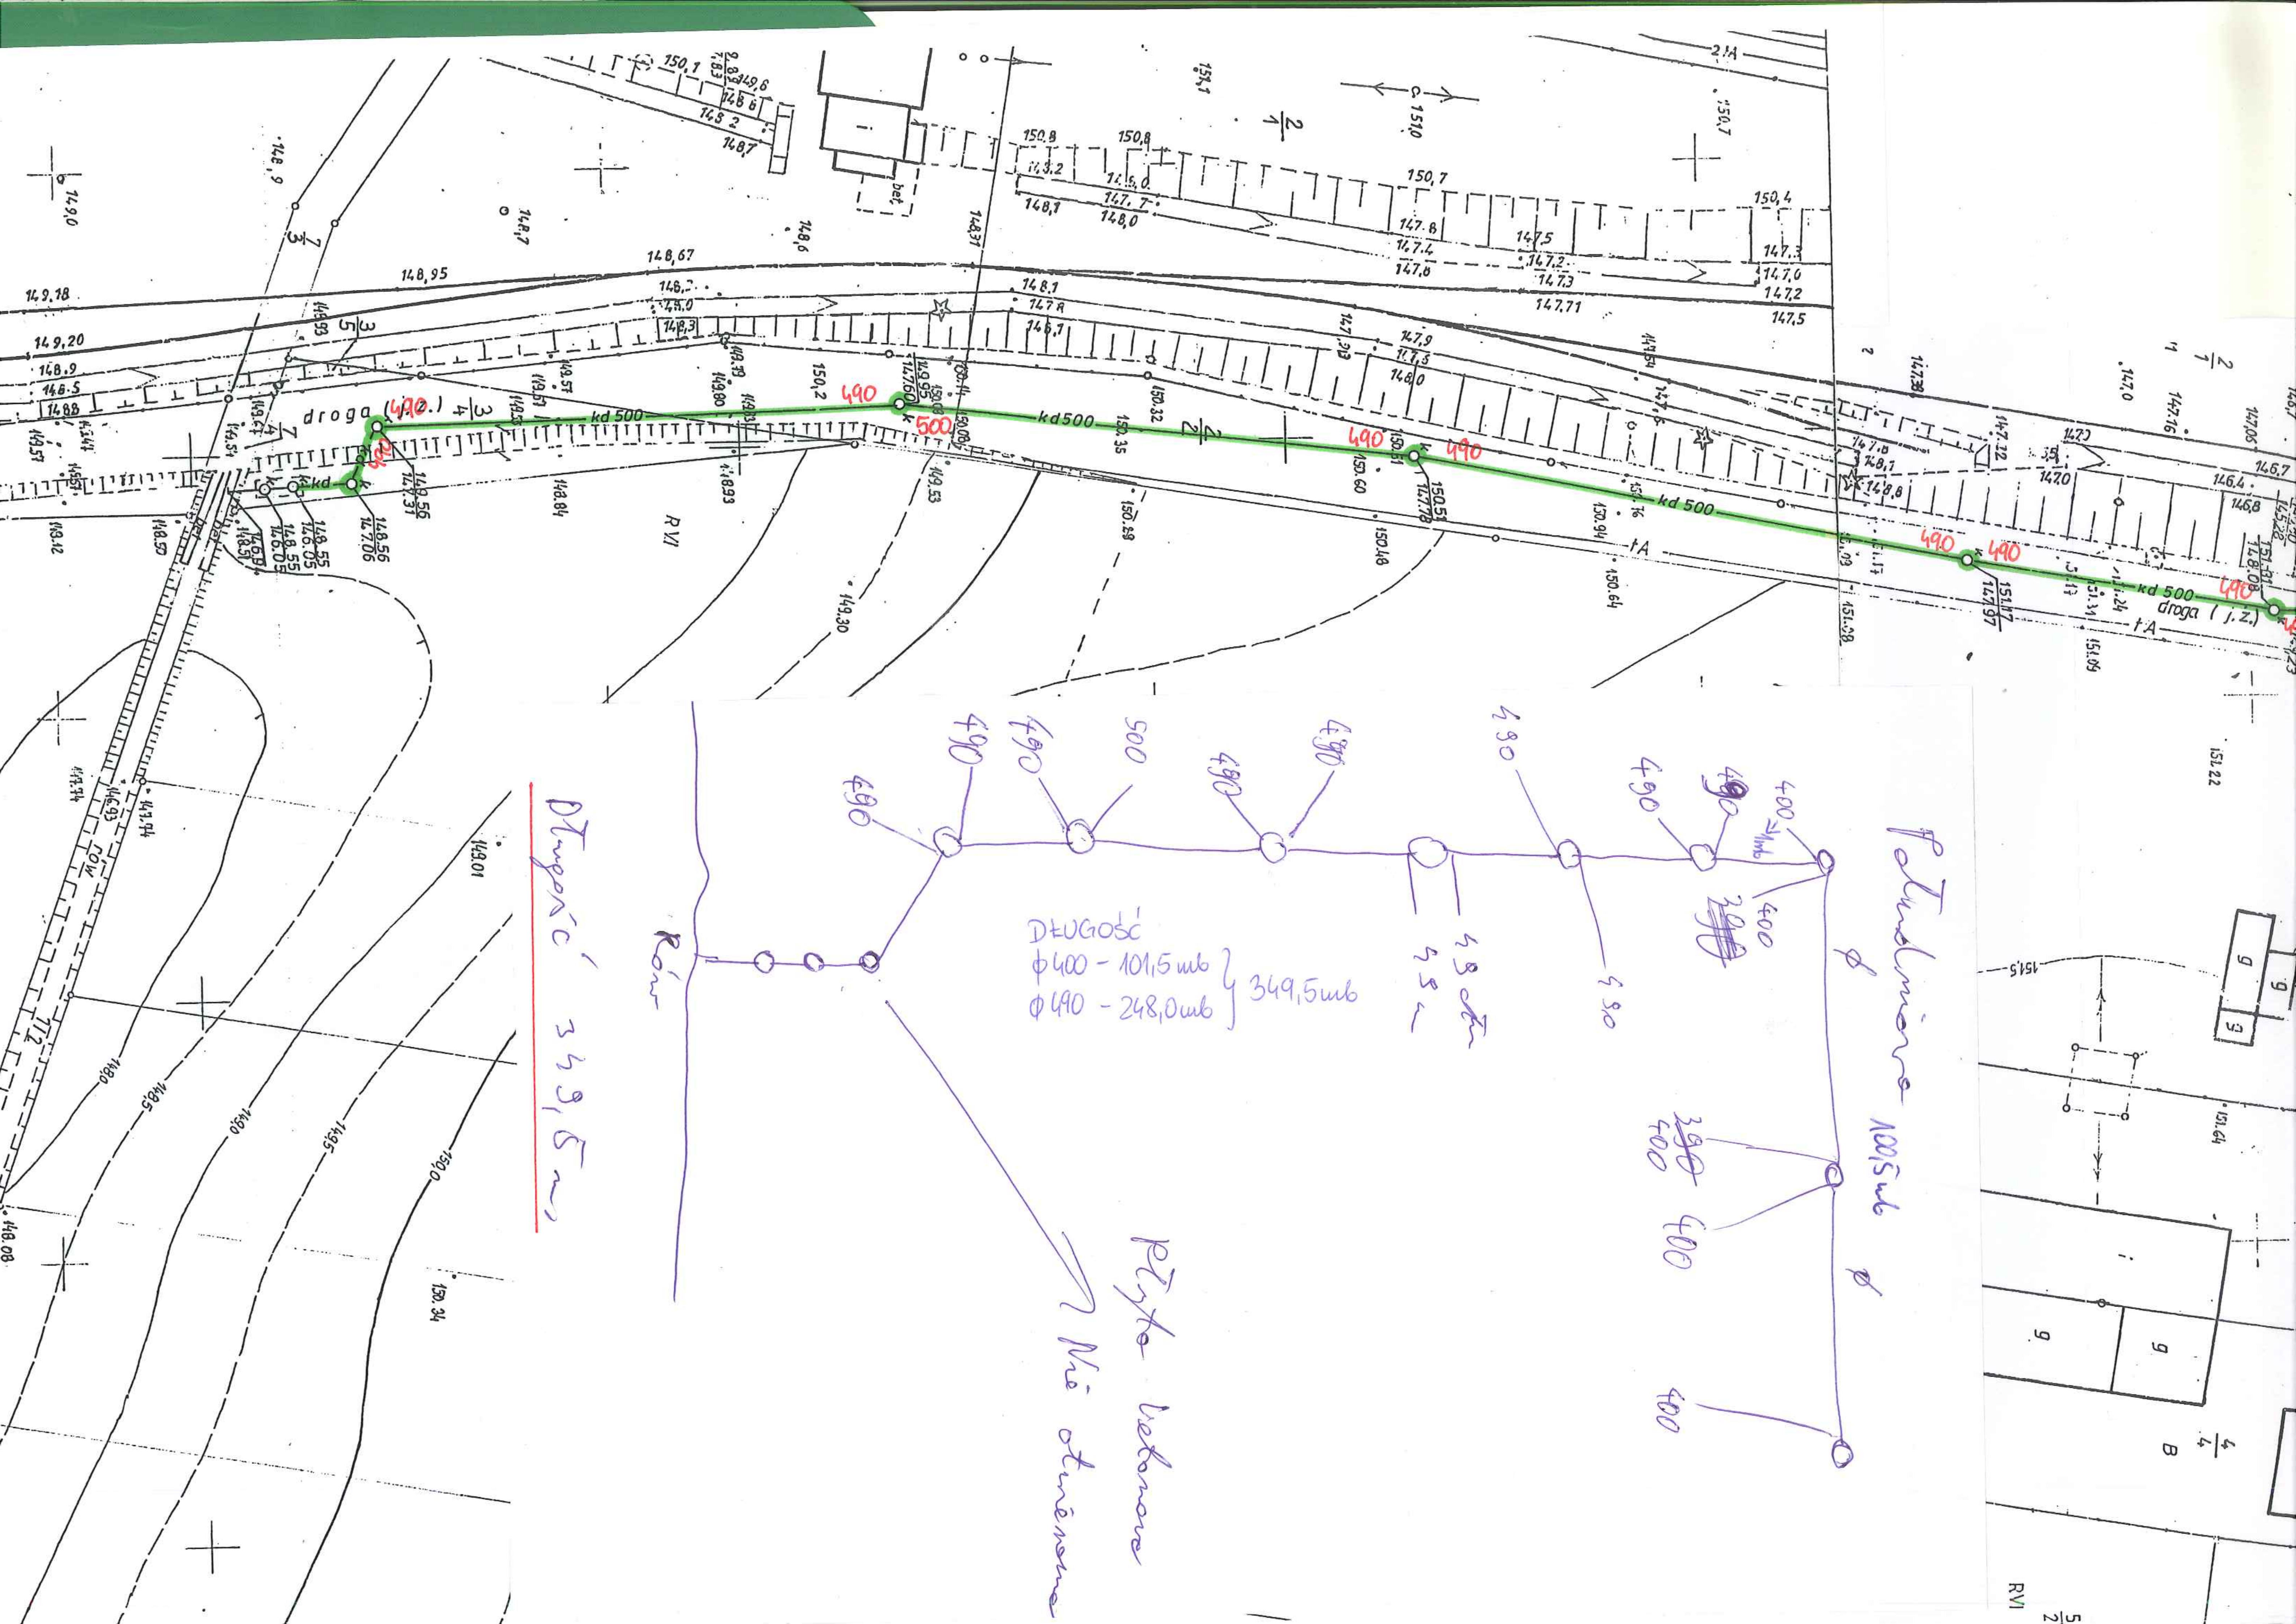
droga (j.z.)
kd 500
DŁUGOŚĆ
ϕ400 - 101,5 mb
ϕ490 - 248,0 mb
349,5 mb
Rów
Płyta betonowa
Nie otwierana
RVI