



PRZEDSIĘBIORSTWO USŁUGOWO-KONSULTINGOWE

DZGEO-Technika Dariusz Ziółkowski

85-005 Bydgoszcz

ul. Mickiewicza 5/2a

OPINIA GEOTECHNICZNA O WARUNKACH GRUNTOWO-WODNYCH NA POTRZEBY PROJEKTU KANALIZACJI SANITARNEJ W M. OSTRÓW WIELKOPOLSKI UL. SOPOCKA

Miejscowość: Ostrów Wielkopolski, ul. Sopocka

Województwo: wielkopolskie

Zlewnia : rzeka Proсна

Zleceniodawca: COWOGAZ
Pracownia Projektowa Sieci i Instalacji Sanitarnych
ul. Serbinowska 1a, 62-800 Kalisz

Opracowanie:

inż. Dariusz Ziółkowski

geolog


nr upr. 7122 XI 084/POM

DZGEO-Technika Dariusz Ziółkowski

85-005 Bydgoszcz, Al. Adama Mickiewicza

tel. 606 262 333

NIP 652-175-94-00

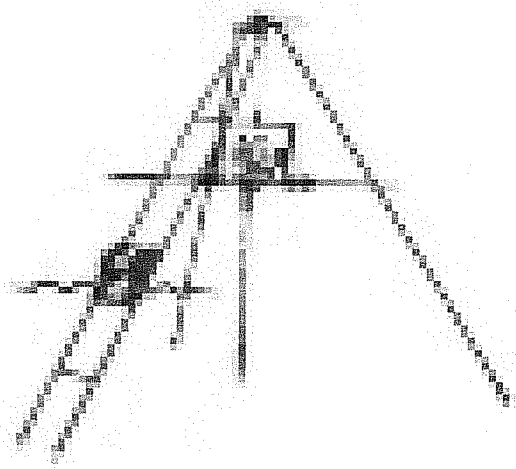

Bydgoszcz, maj 2017r.

SPIS TREŚCI

SPIS ZAŁĄCZNIKÓW GRAFICZNYCH I TEKSTOWYCH.....	1
---	----------

SPIS ZAŁĄCZNIKÓW GRAFICZNYCH I TEKSTOWYCH

Zał. Nr 1.1-1.3	Mapa ogólna z lokalizacją badań w skali 1:250 000 Mapa Regionalizacji Polski skala 1:300 000 Mapa Geologiczna Polski w skali 1:500 000 z objaśnieniami
Zał. Nr 2.1	Mapa dokumentacyjna w skali 1:25 000
Zał. Nr 3	Objaśnienia znaków
Zał. Nr 4	Zestawienie średnich parametrów geotechnicznych
Zał. Nr 5/1-3	Metryki sondowania przelotowego otworów

I. DANE OGÓLNE

I.1. Podstawa opracowania dokumentacji, cel i zakres badań

Dokumentację opinię geotechniczną wykonuje się na potrzeby rozpoznania podłoża gruntowego pod budowę sieci kanalizacji sanitarnej na wybranym osiedlu w m. **Ostrów Wielkopolski, ulica Sopocka**, sporządzono zgodnie z aktualnie obowiązującymi przepisami tj. z Rozporządzeniem Ministra Transportu Budownictwa i Gospodarki Morskiej z dnia 25 kwietnia 2012r. w sprawie ustalania warunków posadawiania obiektów budowlanych, oraz norm: PN-EN 1997-1:2008 Geotechnika /Dokumentacje geotechniczne Zasady ogólne/. Celem wykonanych prac było rozpoznanie i udokumentowanie technicznych parametrów gruntu w zakresie pozwalającym na stwierdzenie ich przydatności dla potrzeb budowy kanalizacji. Głębokości posadowienia poszczególnych projektowanych obiektów inżynierskich, określona została przez Jednostkę Projektującą.

I.2. Sposób zagospodarowania i użytkowania terenu

Projektowana inwestycja tj. kanalizacja sanitarna i deszczowa znajduje się na terenie miejscowości Ostrów Wielkopolski w województwie wielkopolskim. Ostrów Wielkopolski miasto położone na Wysoczyźnie Kaliskiej. Badany teren jest usytuowany wzdłuż projektowanego odcinka w ulicy Sopocka. Inwestycje są wykonywane przy już istniejących osiedlach domków jednorodzinnych w m. Ostrów Wlkp. Projektowane inwestycje nie pogorszą stanu środowiska.

I.3. Kategoria geotechniczna

Kategorię zagrożenia bezpieczeństwa budowy kanalizacji wynikającą ze stopnia skomplikowania konstrukcji, jej posadowienia, oddziaływań oraz warunków geotechnicznych

określono jako I w prostych warunkach geologicznych według: Rozporządzenia Ministra Transportu Budownictwa i Gospodarki Morskiej z dnia 25 kwietnia 2012r. w sprawie ustalania warunków posadawiania obiektów budowlanych, oraz norm: PN-EN 1997-1:2008 Geotechnika /Dokumentacje geotechniczne Zasady ogólne/.

II. ZAKRES i METODYKA PRZEPROWADZONYCH BADAŃ

II.1. Prace terenowe

Prace terenowe obejmowały wizję terenu badań, wykonanie sondowań przelotowych oraz przeprowadzenie terenowych badań geologicznych i hydrogeologicznych w otworach badawczych w całym profilu otworu, pobieranie próbek gruntu do kontrolnych badań laboratoryjnych. Jak wynika z zestawienia wykonano 3 sondowania przelotowe o głębokości do 3,00m ppt. Wyniki sondowań przedstawiono na metryce stanowiącej załącznik nr 5/1-2. Występujące w podłożu grunty sypkie poddano sondowaniu sondą SD-10. Sondowania dynamiczne prowadzono z powierzchni terenu, po rozpoznaniu profilu litologicznego występujących gruntów.

II.2. Badania makroskopowe i opróbowanie wyrobisk

Objęły one: ciągłą rejestrację badań makroskopowych przewierczanych partii gruntów, opróbowanie wyrobisk badawczych polegające na kontrolnym pobraniu prób gruntów o naturalnej wilgotności (B) i naturalnym uziarnieniu (C) z gruntów sypkich /zgodnie z PN- Geotechnika Badania polowe, 2002r./

Podczas wykonywania sondowań przelotowych pobrano łącznie 3 próbki gruntów. Wszystkie próbki przewieziono do laboratorium i ponownie poddano kontrolnym badaniom makroskopowym. W trakcie badań makroskopowych określano dla wszystkich gruntów ich rodzaj, barwę oraz wilgotność. Po zakończeniu wierceń wyrobiska badawcze zlikwidowano przez zasypanie urobkiem w kolejności przewierconych warstw. Prace terenowe przeprowadzono pod stałym nadzorem geologicznym osoby z odpowiednimi uprawnieniami wiertniczymi nr 70723.

II.3. Prace geodezyjne

Otwory badawcze wykonano zgodnie z zaleceniem Zleceniodawcy i wytyczono je w terenie metodą bezpośrednią w oparciu o osnowę geodezyjną z dostarczonej mapy. Zastosowano metodę domiarów prostokątnych /ortogonalną/. Podstawą tyczenia są mapy sytuacyjno – wysokościowe w skali 1:1000 dostarczone przez Zleceniodawcę.

III. FIZJOGRAFIA, GEOMORFOLOGIA I HYDROGRAFIA

Pod względem fizjograficznym obszar badań znajduje się na terenie Wysoczyzny Kaliskiej (318.12) stanowiącego część Niziny Południowo-wielkopolskiej (218.1/2) należącego do Niziny Środkowopolskiej (318). Wysoczyzna kaliska (zwana również Wysoczyzną Koźmińską) ograniczona jest od południa doliną Baryczy, od północy doliną Warty. Na wschodzie sięga po okolice doliny Proсны. Od zachodu sąsiaduje z Wysoczyzną Leszczyńską, od południowego wschodu z Kotliną Grabowską, od północnego wschodu z Równiną Rychwalską i Wysoczyzną Turecką.

Najwyższe punkty Wysoczyzny to Wzgórza Opatowsko-Malanowskie w okolicach Chełmc (189m n.p.m.) i Wzgórza Wysockie w rejonie Wysocka Wielkiego (186m n.p.m.). Powierzchnia Wysoczyzny Kaliskiej 2623 km². Wysoczyznę przecina na wschodzie (między Kaliszem i Choczem) dolina Proсны, ponadto przebiegają po niej koryta niewielkich rzek: Ciemnej, Lutyni, Obry, Ołoboku, Orli.

Pod względem hydrograficznym, teren badań leży w zlewni rzeki Proсны.

IV. BUDOWA GEOLOGICZNA

Budowę geologiczną badanego obszaru rozpoznano na podstawie analizy materiałów archiwalnych oraz map geologicznych. W strefie przypowierzchniowej profilu podłoża dokumentowanego terenu występuje czwartorzęd reprezentowany przez utwory holocenu oraz plejstocenu.

H o l o c e n (Q_h) reprezentowany jest przez osady współczesne występujące w postaci różnoziarnistych nasypów niekontrolowanych i piasków humusowych (Q_h). Miąższość tej warstwy jest różnorodna wynosi do 1,30m ppt.

P l e j s t o c e n (Q_p) reprezentują osady fazy pomorskiej zlodowacenia północnopolskiego. Występują one w postaci piasków wodnolodowcowych.

V. WARUNKI HYDROGEOLOGICZNE

W trakcie wykonywanych prac geotechnicznych stwierdzono występowanie pierwszego czwartorzędowego poziomu wodonośnego co wykazano na metryce sondowań przelotowych (Z5/1-2).

Poziom wód podziemnych, po intensywnych i długotrwałych opadach atmosferycznych lub roztopach wiosennych może być wyższy. Badanie poziomu wód gruntowych prowadzono w porze roku, gdzie ich poziom nie osiąga poziomu maksymalnego. Ostatnie lata powszechnie uważane są za lata, gdzie występuje generalnie obniżony poziom wód gruntowych. W rejonie lokalizacji wykonanych badań nie prowadzono wieloletnich obserwacji poziomu wód gruntowych, dlatego też dokładna prognoza ich zmian w okresie roku jak również wieloletnim jest utrudniona.

Warunki filtracji

Występujący w podłożu piasek humusowy jest gruntem o bardzo zróżnicowanych własnościach filtracyjnych wynikających z jego zróżnicowanego składu mechanicznego. Wartość współczynnika filtracji dla piasku humusowego zawiera się w szerokim przedziale od $k_{10}=0,009$ m/d do $k_{10}=40$ m/d.

Przepuszczalność gruntów niespoistych uzależniona jest od ich uziarnienia. Dla piasków drobnych wynosi od 2,16 m/d do 8,64 m/d, natomiast dla piasków średnich i grubych od 8,64 m/d do 25,06 m/d.

VI. GEOTECHNICZNA CHARAKTERYSTYKA PODŁOŻA GRUNTOWEGO

W podłożu gruntowym dokonano wydzielenia warstw geotechnicznych. Podstawowym kryterium podziału na warstwy, była budowa geologiczna. Odrębnego wydzielenia dokonano w utworach holocenijskich oraz plejstocenijskich. Dalszy podział wynikał wyłącznie z geotechnicznych właściwości gruntów. Grunty rozpatrywanego podłoża zaliczono do nasypowych, rodzimych organicznych oraz rodzimych mineralnych, nieskalistych sypkich. Występujące w podłożu grunty ujęto w dwie warstwy:

Utwory współczesne objęto warstwą I (Qh),

Plejstocenijskie wodnolodowcowe piaski drobne warstwa II,

Cechy fizyczno - mechaniczne ustalono dla wyodrębnionych warstw na podstawie wykonanych badań terenowych, laboratoryjnych oraz zależności korelacyjnych podanych w normach przedmiotowych. Uogólnione wartości cech fizyczno-mechanicznych dla warstw geotechnicznych przedstawiono w załączniku nr Z4. Podane parametry geotechniczne mają charakter punktowy. Faktyczne wartości parametrów mogą nieco odbiegać od podanych zgeneralizowanych wartości średnich. Grunty podłoża budowlanego ujęto w dwie poniżej opisane warstwy geotechniczne:

Warstwę I – to warstwa utworów współczesnych, stanowi ją nasyp niekontrolowany, którego szkielet buduje głównie piasek średni oraz piasek drobny. Lokalnie napotkano na znaczne domieszki humusu, pyłów i kamieni. Grunty reprezentujące tą podwarstwę występują w stanie średniozagęszczonym o średniej wartości stopnia zagęszczenia $I_D=0,48$.

Grunty holocenijskie są wątpliwe do bezpośredniego posadowienia ze względu na zmienny skład, zawartość części organicznych oraz bardzo niskie wartości parametrów geotechnicznych.

Warstwę II – to warstwa piasku drobnego. Lokalnie napotkano na znaczne domieszki piasku średniego i kamieni. Grunty reprezentujące tą podwarstwę występują w stanie średniozagęszczonym o średniej wartości stopnia zagęszczenia $I_D=0,48$.

VII. WNIOSKI

VII.1. W wyniku przeprowadzonych wierceń objętych niniejszą dokumentacją, dokonano ustalenia budowy geologicznej, hydrogeologicznej oraz warunków geotechnicznych podłoża gruntowego w miejscu projektowanej kanalizacji sanitarnej w m. Ostrów Wielkopolski. Lokalizację poszczególnych otworów oraz ich głębokość określił Zleceniodawca. Określona budowa geologiczna ma charakter punktowy.

VII.2. W miejscu projektowanej kanalizacji sanitarnej występują **proste warunki geotechniczne**.

VII.2.1. Warstwa holocenijskich piasków należy do gruntów słabonośnych, wykazujących bardzo niską wytrzymałość i dużą odkształcalność,

VII.2.2. Poniżej warstw holocenijskich stwierdzono występowanie plejstocenijskich piasków drobnych. Piaski drobne to grunty nośne, charakteryzujące się relatywnie wysokimi wartościami parametrów geotechnicznych.

VII.3. W rejonie wykonywanych prac **stwierdzono występowanie pierwszego czwartorzędowego poziomu wodonośnego przy otworze nr 1 i 2 (ok. 1,30m ppt).**

VII.3.1. Położenie zwierciadła wód podziemnych, po długotrwałych opadach atmosferycznych lub roztopach wiosennych, może się zmienić. Można oszacować, że amplituda typowych wahań w cyklu rocznym zwierciadła wody wynosi $\pm 0,3$ m, a maksymalne $\pm 0,9$

VII.4. Średnia głębokość przemarzania gruntów na rozpatrywanym obszarze wynosi średnio 0,90m ppt.

VII.5. Zalecenia projektowe

VII.5.1. Przy wyborze sposobu posadowienia obiektów inżynierskich (bezpośrednie lub pośrednie) należy uwzględnić: własności nośne i odkształcalność gruntów zalegających w podłożu, rodzaj, wielkość i charakter obciążeń przekazywanych na podłoże, wielkość dopuszczalnych osiadań średnich, różnic osiadań oraz dopuszczalnego przechyłu budowli, wynikających z wytycznych technologicznych i konstrukcyjnych.

VII.5.1.1. Zaleca się posadowienie w **sposób bezpośredni** w gruntach naturalnych rodzimych **sypkich (w-wa II)**.

VII.5.1.2. Należy całkowicie wybrać z dna wykopów fundamentowych warstwę gleby/nasypu.

VII.5.1.3. Przed przystąpieniem do realizacji prac budowlanych zaleca się obniżyć w sposób trwały lub okresowy mogący się pojawić poziom wód gruntowych np. poprzez zastosowanie drenażu liniowego,

VII.5.1.4. Podłoże gruntowe należy traktować jako uwarstwione, gdzie warstwą o najniższych wartościach parametrów geotechnicznych jest warstwa nasypów.

VII.5.1.5. Do obliczeń posadowienia planowanych obiektów, należy wykorzystać wartości cech fizyczno-mechanicznych gruntów zawartych w załączniku nr Z4. Podane parametry geotechniczne mają charakter punktowy. Na niewielkich obszarach wartości parametrów mogą nieco odbiegać od podanych zgeneralizowanych wartości średnich.

VII.6. Zalecenia realizacyjne

VII.6.1. Odbiory podłoża wykopów

VII.6.1.1. Przy wykonywaniu robót ziemnych należy sprawdzić zgodność występujących gruntów z niniejszą dokumentacją. Jest to tym bardziej ważne, że dokumentacja została sporządzona w oparciu o badania punktowe o stosunkowo dużym rozstawie.

VII.6.1.2. Odbiór wykopów i podłoża pod istniejące sieci uzbrojenia podziemnego należy wykonać zgodnie z odpowiednimi normami branżowymi.


VII.6.2. Dobór materiału do wykonania zasypek i podsypek oraz technologia zagęszczania

VII.6.2.1. W trakcie wykonywania robót ziemnych zajdzie konieczność wykonywania zasypek i podsypek,

VII.6.2.2. Zасыпки i podsypki zaleca się wykonać z gruntów niespoistych,

LOKALIZACJA TERENU BADAŃ NA MAPIE ORIENTACYJNEJ


Temat: Ostrów Wielkopolski, ul. Sopocka

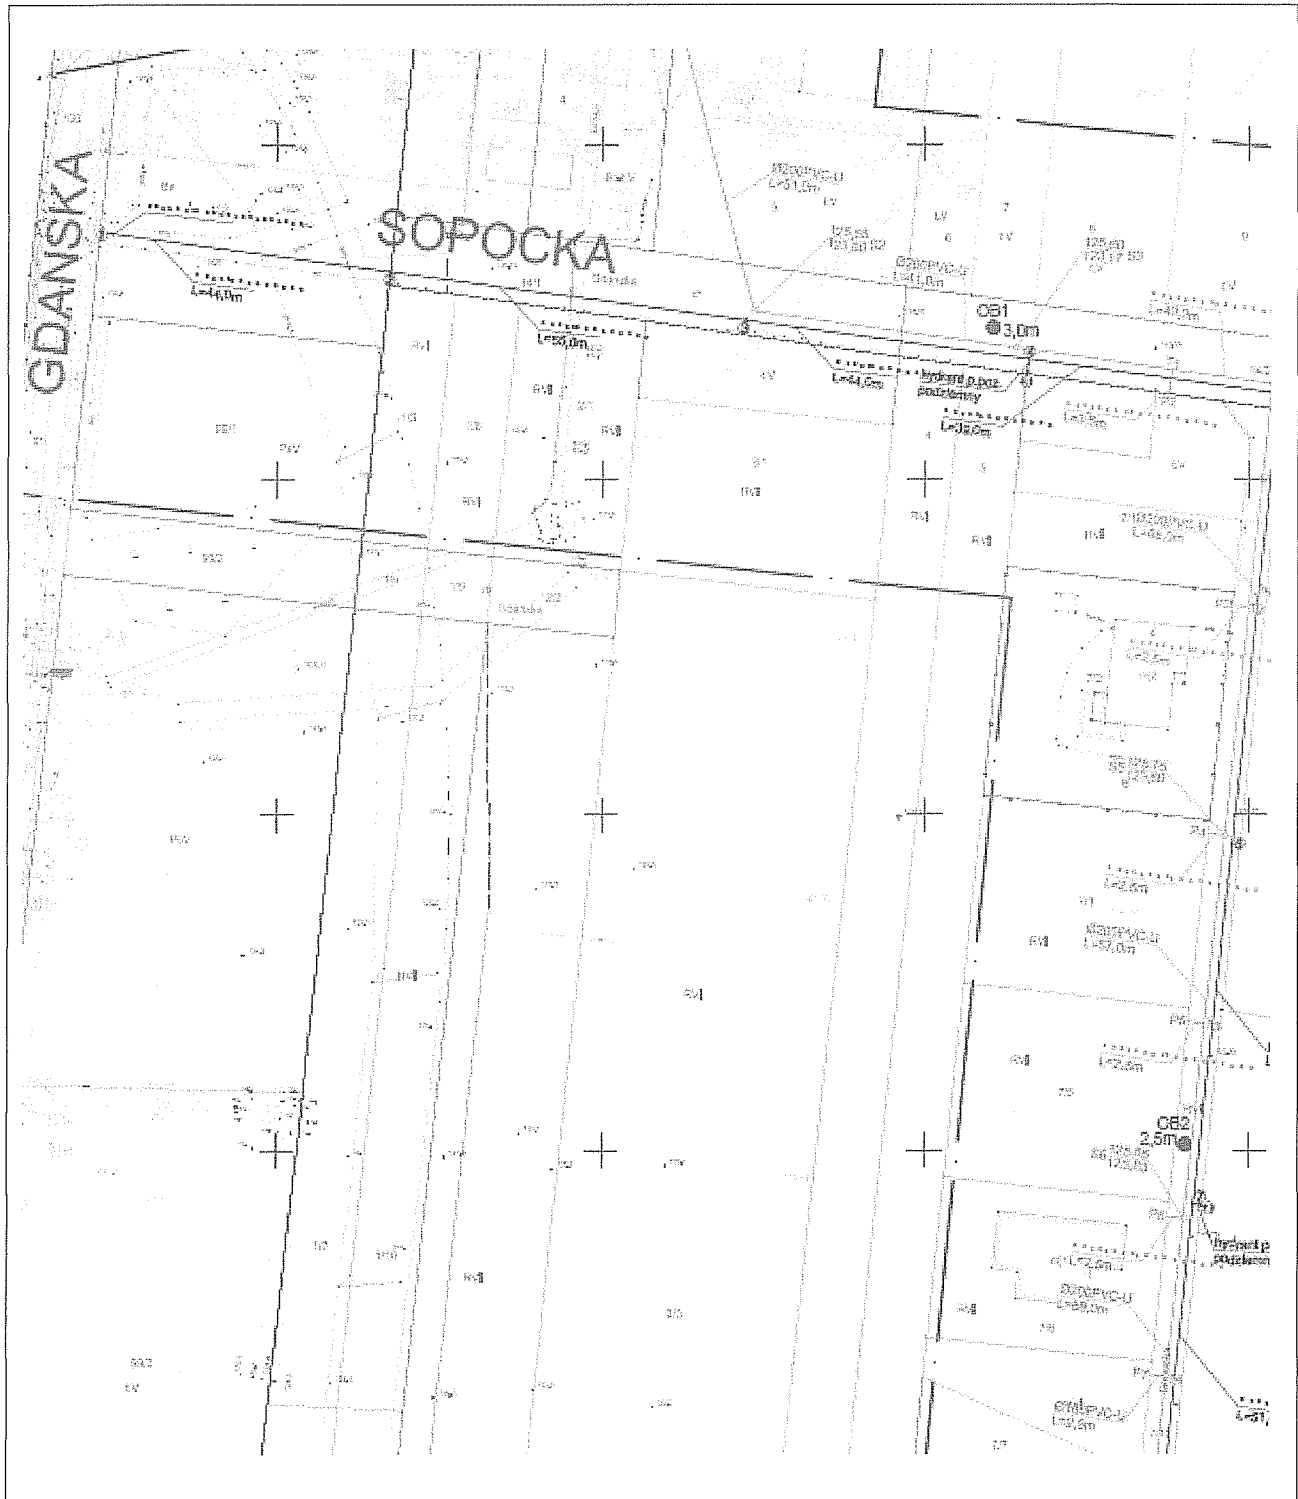

OBJAŚNIENIA ZNAKÓW I SYMBOLI UŻYTYCH NA METRYKACH WIERCEŃ ORAZ W LEGENDZIE

Symbole geotechniczne gruntów wg normy PN-86/B-02480

OPIS WYROBISKA

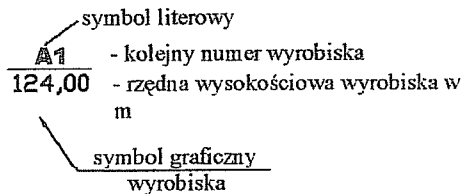

Symbole graficzne i literowe	Symbole dodatkowe		
	otwór wiertniczy	A	wyrobisko archiwalne
	sondowanie	SL	rodzaj sondowania

GRUNTY NASYPOWE

nB	nasyp budowlany	nN	nasyp niekontrolowany
----	-----------------	----	-----------------------

GRUNTY ORGANICZNE RODZIME

H	grunt próchniczny	Dy	dy
Nmp	namuł piaszczysty	T	torf
Nmg	namuł gliniasty	WK	węgiel kamienny
Gy	gytia	WB	węgiel brunatny

GRUNTY MINERALNE RODZIME (NIESKALISTE)

KW	wietrzelnina	kameniste
KWg	wietrzelnina gliniasta	
KR	rumosz	
KRg	rumosz gliniasty	grubo-ziarniste
KO, K	otoczaki, kamienie	
Z	żwir	drobno-ziarniste niespoiste
Żg	żwir gliniasty	
Po	pospółka	
Pog	pospółka gliniasta	
Pr	piasek gruby	
Ps	piasek średni	
Pd	piasek drobny	
Pπ	piasek pylasty	
Pg	piasek gliniasty	
Πp	pył piaszczysty	
Π	pył	drobnoziarniste spoiste
Gp	glina piaszczysta	
G	glina	
Gπ	glina pylasta	
Gpz	glina piaszczysta zwięzła	
Gz	glina zwięzła	drobnoziarniste spoiste
Ip	ił piaszczysty	
I	ił	
Iπ	ił pylasty	drobnoziarniste spoiste
IT	IT	

GRUNTY SKALISTE

ST	skała twarda	SM	skała miękka
----	--------------	----	--------------

OZNACZENIE STANU GRUNTU

$I_D = 0,55$ stopień zagęszczenia
 $I_L = 0,20$ stopień plastyczności

ZNAKI DODATKOWE DOTYCZĄCE OPISU GRUNTU

+	domieszki
//	przewarstwienia na pograniczu
/	w nawiasie określenia uzupełniające dotyczące: składu nasypu, rodzaju gruntów organicznych, petrografii skał
()	gruz ceglany
gc	gruz betonowy
gb	odpady komunalne
ok	żużel
zl	korzenie
k	

OPRÓBOWANIE

próbka o naturalnym uziamieniu (NU)
 próbka o naturalnej strukturze (NNS)
 próbka o naturalnej wilgotności (NW)
 próbka wody gruntowej (WG)

OZNACZENIE WODY W WIERCENIU


wyinterpolowany max poziom wody gruntowej
 piezometryczny poziom wody (PPW) ustalony w czasie wiercenia i głębokość w m
 nawiercony poziom wody gruntowej i głębokość w m
 grunt nawodniony
 grunt mokry
 sączenia wody

OZNACZENIE RODZAJU BADAŃ I SONDOWAŃ

x	penetrator tłoczkowy (PP)
+	ścinarka obrotowa (VT)
φ	sonda cylindryczna (SPT)
+	sonda ścinająca obrotowa (VT)
φ	badania presjometrem (P)
ZW	rodzaj sondowania i strefa przebadania sondą:
ZW	udarowo-obrotowa
SL	lekka wbijana
SW	wciszana
SC	ciężka wbijana
ST	wkręcana
9,80	głębokość wiercenia

INNE OZNACZENIA

projektowany poziom posadowienia
 rzut projektowanego obiektu na przekrój z numerem (nazwą) obiektu i ilością kondygnacji
 podstawowe granice litologiczno-stratygraficzne
 granice warstwy geotechnicznej
 numer grupy oraz symbol wydzielonej warstwy geotechnicznej

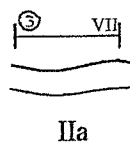

ZESTAWIENIE ŚREDNICH PARAMETRÓW GEOTECHNICZNYCH

Ostrów Wielkopolski, ul. Sopocka

Nr warstwy geotechnicznej	Rodzaj gruntu	Symbol geologicznej konsolidacji gruntu	Stan gruntu		K	Cieźar objętościowy	Spójność	Kąt tarcia wewnętrzznego	Edometryczny moduł ściśliwości		Wartości jednostkowego granicznego oporu gruntu	
			stopień zagęszczenia	stopień plastyczności					pierzwiolnej	wformej	pod podstawą pala	wzdłuż poboczniczy pala
1	2	3	4	5	6	7	8	9	10	11	12	13
I	<i>Gb/nN (H), domieszki + Ps/Pd, K, Gb</i>		0,41 1E0,10	Grunty wątpliwe do bezpośredniego posadowienia ze względu na zmienny skład, dodatek części organicznych oraz bardzo zmienne wartości parametrów geotechnicznych.								
II	<i>Pd domieszki + Ps</i>		0,48 1E0,10	16,0 1E0,10	21,0 1E0,10		24,0 1E0,10	79,0 1E0,10	87,0 1E0,10	2 150 1E0,10	42 1E0,10	

Uwagi: 1. Podane wartości parametrów geotechnicznych stanowią wartość charakterystyczną $x^{(0)}$. Wartość obliczeniową $x^{(0)}$ należy obliczyć według wzoru $x^{(0)} = x^{(0)} \cdot \gamma_m$, gdzie γ_m stanowi współczynnik materiałowy.
2. Wartości parametrów geotechnicznych określono metodą B.

3. W obliczeniach statycznych, należy uwzględnić wpływ wyporu wody na ciężar objętościowy tych gruntów. Orientacyjne obliczenia tego wpływu można przeprowadzić z zależności: $\gamma' = (1-n)(\gamma_s - \gamma_w)$, $n = 1 - \gamma_s / (\gamma_s(1+wn))$, gdzie $\gamma_s = 26,5 \text{ kN/m}^3$; $\gamma_w = 10,0 \text{ kN/m}^3$; γ , wn . Dla gruntów znajdujących się pod ciśnieniem hydrostatycznym należy również uwzględnić wpływ ciśnienia sphywnowego na wartość ciężaru objętościowego występujących gruntów. Obliczenia te można przeprowadzić z zależności: $\gamma' = \gamma' \pm \pi_s$; $\pi_s = \Delta h / l$ gdzie Δh – różnica pomiędzy nawierzchnią a ustabilizowanym poziomem wody podziemnej, l – długość drogi przepływu wody.


4. Podane wartości jednostkowego granicznego oporu gruntu pod podstawą pala q dotyczą głębokości krytycznej l większej. Podane wartości jednostkowego granicznego oporu gruntu wzdłuż poboczniczy pala t dotyczą głębokości 5 m i większej. Ostateczne wartości oporów q i t , należy sprzyjać zgodnie z zasadami wyznaczania nośności pali.

PARAMETRY GEOTECHNICZNE wg PN-EN 1997;1"2008

METRYKA SONDOWANIA PRZELOTOWEGO OTWORU WIERTNICZEGO NR OB2

Lokalizacja: Ostrów Wilkp. ul. Sopocka

Data wykonania: 09/05/2017r

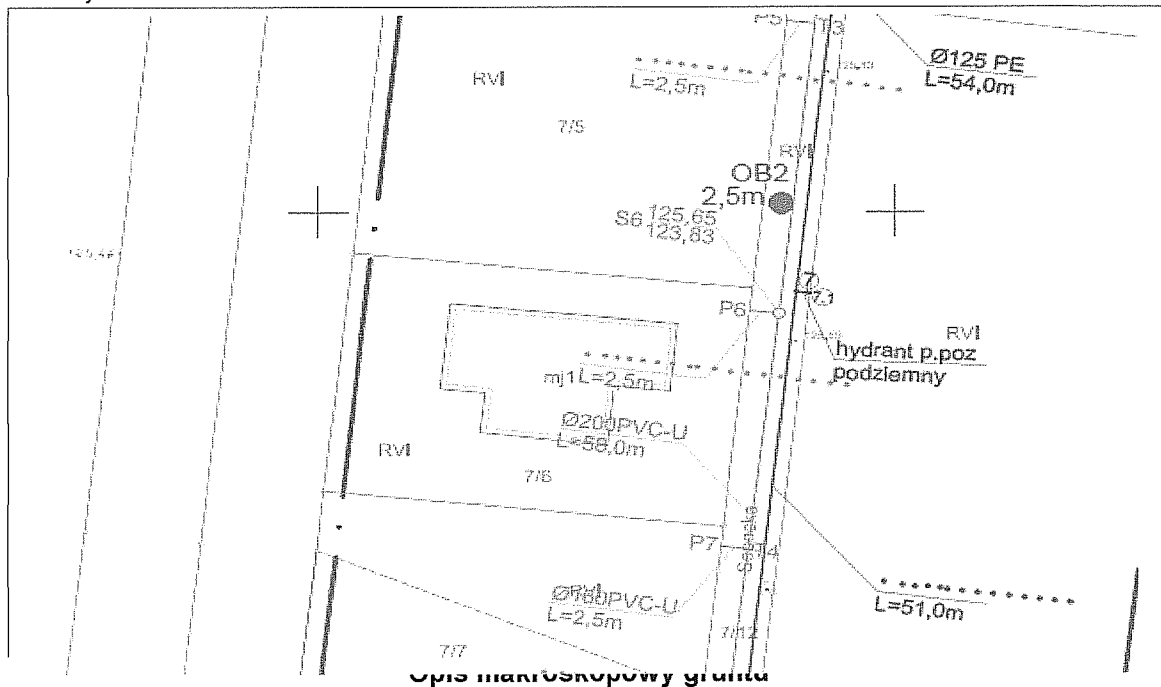

Opis makroskopowy gruntu

skala głębokości [m]	Poziom wody gruntowej [m]	Miąższość warstwy i głębokość m ppt	Opis gruntu					
			Rodzaj gruntu	Barwa	Badania makroskopowe			Nr warstwy
					Wilgotność	Ilość wałeczkowań	Stan gruntu	
0,50		0,70	Gb/nN (Hp,d,Ps,K,gb)	brąz/brunatna	w		szg	I
1,00		0,70						
1,50	~▼ 1,30		Pd (+Ps)	jasnybrąz	m/nw		szg ID=0,47	II
2,00		2,30						
2,50								
3,00		3,00						
3,50								
4,00								
4,50								
5,00								
5,50								
6,00								



PRZEDSIĘBIORSTWO USŁUGOWO-KONSULTINGOWE

DZGEO-Technika Dariusz Ziółkowski

85-005 Bydgoszcz

ul. Mickiewicza 5/2a

OPINIA GEOTECHNICZNA O WARUNKACH GRUNTOWO-WODNYCH NA POTRZEBY PROJEKTU KANALIZACJI SANITARNEJ W M. OSTRÓW WIELKOPOLSKI UL. SOPOCKA

Miejscowość: **Ostrów Wielkopolski, ul. Sopocka**

Województwo: wielkopolskie

Zlewnia : rzeka Prosna

Zleceniodawca: **COWOGAZ**
Pracownia Projektowa Sieci i Instalacji Sanitarnych
ul. Serbinowska 1a, 62-800 Kalisz


Opracowanie:

inż. Dariusz Ziółkowski

geolog

nr uprawnień: XI-084/POM

DZGEO-Technika Dariusz Ziółkowski
85-005 Bydgoszcz, Al. Adama Mickiewicza 5
tel. 603 262 333
NIP 652-175-04-00

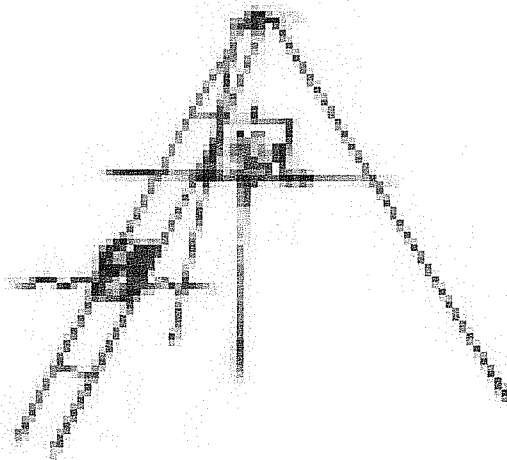

Bydgoszcz, maj 2017r.

SPIS TREŚCI

SPIS ZAŁĄCZNIKÓW GRAFICZNYCH I TEKSTOWYCH.....1

SPIS ZAŁĄCZNIKÓW GRAFICZNYCH I TEKSTOWYCH

- Zał. Nr 1.1-1.3 **Mapa ogólna z lokalizacją badań w skali 1:250 000**
 Mapa Regionalizacji Polski skala 1:300 000
 Mapa Geologiczna Polski w skali 1:500 000 z objaśnieniami
- Zał. Nr 2.1 **Mapa dokumentacyjna w skali 1:25 000**
- Zał. Nr 3 **Objaśnienia znaków**
- Zał. Nr 4 **Zestawienie średnich parametrów geotechnicznych**
- Zał. Nr 5/1-3 **Metryki sondowania przelotowego otworów**

I. DANE OGÓLNE

I.1. Podstawa opracowania dokumentacji, cel i zakres badań

Dokumentację opinię geotechniczną wykonuje się na potrzeby rozpoznania podłoża gruntowego pod budowę sieci kanalizacji sanitarnej na wybranym osiedlu w m. **Ostrów Wielkopolski, ulica Sopocka**, sporządzono zgodnie z aktualnie obowiązującymi przepisami tj. z Rozporządzeniem Ministra Transportu Budownictwa i Gospodarki Morskiej z dnia 25 kwietnia 2012r. w sprawie ustalania warunków posadawiania obiektów budowlanych, oraz norm: PN-EN 1997-1:2008 Geotechnika /Dokumentacje geotechniczne Zasady ogólne/. Celem wykonanych prac było rozpoznanie i udokumentowanie technicznych parametrów gruntu w zakresie pozwalającym na stwierdzenie ich przydatności dla potrzeb budowy kanalizacji. Głębokości posadowienia poszczególnych projektowanych obiektów inżynierskich, określona została przez Jednostkę Projektującą.

I.2. Sposób zagospodarowania i użytkowania terenu

Projektowana inwestycja tj. kanalizacja sanitarna i deszczowa znajduje się na terenie miejscowości Ostrów Wielkopolski w województwie wielkopolskim. Ostrów Wielkopolski miasto położone na Wysoczyźnie Kaliskiej. Badany teren jest usytuowany wzdłuż projektowanego odcinka w ulicy Sopocka. Inwestycje są wykonywane przy już istniejących osiedlach domków jednorodzinnych w m. Ostrów Wlkp. Projektowane inwestycje nie pogorszą stanu środowiska.

I.3. Kategoria geotechniczna

Kategorię zagrożenia bezpieczeństwa budowy kanalizacji wynikającą ze stopnia skomplikowania konstrukcji, jej posadowienia, oddziaływań oraz warunków geotechnicznych

określono jako I w prostych warunkach geologicznych według: Rozporządzenia Ministra Transportu Budownictwa i Gospodarki Morskiej z dnia 25 kwietnia 2012r. w sprawie ustalania warunków posadawiania obiektów budowlanych, oraz norm: PN-EN 1997-1:2008 Geotechnika /Dokumentacje geotechniczne Zasady ogólne/.

II. ZAKRES i METODYKA PRZEPROWADZONYCH BADAŃ

II.1. Prace terenowe

Prace terenowe obejmowały wizję terenu badań, wykonanie sondowań przelotowych oraz przeprowadzenie terenowych badań geologicznych i hydrogeologicznych w otworach badawczych w całym profilu otworu, pobieranie próbek gruntu do kontrolnych badań laboratoryjnych. Jak wynika z zestawienia wykonano 3 sondowania przelotowe o głębokości do 3,00m ppt. Wyniki sondowań przedstawiono na metryce stanowiącej załącznik nr 5/1-2. Występujące w podłożu grunty sypkie poddano sondowaniu sondą SD-10. Sondowania dynamiczne prowadzono z powierzchni terenu, po rozpoznaniu profilu litologicznego występujących gruntów.

II.2. Badania makroskopowe i opróbowanie wyrobisk

Objęły one: ciągłą rejestrację badań makroskopowych przewierczanych partii gruntów, opróbowanie wyrobisk badawczych polegające na kontrolnym pobraniu prób gruntów o naturalnej wilgotności (B) i naturalnym uziarnieniu (C) z gruntów sypkich /zgodnie z PN- Geotechnika Badania polowe, 2002r./

Podczas wykonywania sondowań przelotowych pobrano łącznie 3 próbki gruntów. Wszystkie próbki przewieziono do laboratorium i ponownie poddano kontrolnym badaniom makroskopowym. W trakcie badań makroskopowych określano dla wszystkich gruntów ich rodzaj, barwę oraz wilgotność. Po zakończeniu wierceń wyrobiska badawcze zlikwidowano przez zasypanie urobkiem w kolejności przewierconych warstw. Prace terenowe przeprowadzono pod stałym nadzorem geologicznym osoby z odpowiednimi uprawnieniami wiertniczymi nr 70723.

II.3. Prace geodezyjne

Otwory badawcze wykonano zgodnie z zaleceniem Zleceniodawcy i wytyczono je w terenie metodą bezpośrednią w oparciu o osnowę geodezyjną z dostarczonej mapy. Zastosowano metodę domiarów prostokątnych /ortogonalną/. Podstawą tyczenia są mapy sytuacyjno – wysokościowe w skali 1:1000 dostarczone przez Zleceniodawcę.

III. FIZJOGRAFIA, GEOMORFOLOGIA I HYDROGRAFIA

Pod względem fizjograficznym obszar badań znajduje się na terenie Wysoczyzny Kaliskiej (318.12) stanowiącego część Niziny Południowo-wielkopolskiej (218.1/2) należącego do Niziny Środkowopolskiej (318). Wysoczyzna kaliska (zwana również Wysoczyzną Koźmińską) ograniczona jest od południa doliną Baryczy, od północy doliną Warty. Na wschodzie sięga po okolice doliny Proсны. Od zachodu sąsiaduje z Wysoczyzną Leszczyńską, od południowego wschodu z Kotliną Grabowską, od północnego wschodu z Równiną Rychwalską i Wysoczyzną Turecką.

Najwyższe punkty Wysoczyzny to Wzgórza Opatowsko-Malanowskie w okolicach Chełmc (189m n.p.m.) i Wzgórza Wysockie w rejonie Wysocka Wielkiego (186m n.p.m.). Powierzchnia Wysoczyzny Kaliskiej 2623 km². Wysoczyznę przecina na wschodzie (między Kaliszem i Choczem) dolina Proсны, ponadto przebiegają po niej koryta niewielkich rzek: Ciemnej, Lutyni, Obry, Ołoboku, Orli.

Pod względem hydrograficznym, teren badań leży w zlewni rzeki Proсны.

IV. BUDOWA GEOLOGICZNA

Budowę geologiczną badanego obszaru rozpoznano na podstawie analizy materiałów archiwalnych oraz map geologicznych. W strefie przypowierzchniowej profilu podłoża dokumentowanego terenu występuje czwartorzęd reprezentowany przez utwory holocenu oraz plejstocenu.

H o l o c e n (Q_h) reprezentowany jest przez osady współczesne występujące w postaci różnoziarnistych nasypów niekontrolowanych i piasków humusowych (Q_h). Miąższość tej warstwy jest różnorodna wynosi do 1,30m ppt.

P l e j s t o c e n (Q_p) reprezentują osady fazy pomorskiej zlodowacenia północnopolskiego. Występują one w postaci piasków wodnolodowcowych.

V. WARUNKI HYDROGEOLOGICZNE

W trakcie wykonywanych prac geotechnicznych stwierdzono występowanie pierwszego czwartorzędowego poziomu wodonośnego co wykazano na metryce sondowań przelotowych (Z5/1-2).

Poziom wód podziemnych, po intensywnych i długotrwałych opadach atmosferycznych lub roztopach wiosennych może być wyższy. Badanie poziomu wód gruntowych prowadzono w porze roku, gdzie ich poziom nie osiąga poziomu maksymalnego. Ostatnie lata powszechnie uważane są za lata, gdzie występuje generalnie obniżony poziom wód gruntowych. W rejonie lokalizacji wykonanych badań nie prowadzono wieloletnich obserwacji poziomu wód gruntowych, dlatego też dokładna prognoza ich zmian w okresie roku jak również wieloletnim jest utrudniona.

Warunki filtracji

Występujący w podłożu piasek humusowy jest gruntem o bardzo zróżnicowanych własnościach filtracyjnych wynikających z jego zróżnicowanego składu mechanicznego. Wartość współczynnika filtracji dla piasku humusowego zawiera się w szerokim przedziale od $k_{10}=0,009$ m/d do $k_{10}=40$ m/d.

Przepuszczalność gruntów niespoistych uzależniona jest od ich uziarnienia. Dla piasków drobnych wynosi od 2,16 m/d do 8,64 m/d, natomiast dla piasków średnich i grubych od 8,64 m/d do 25,06 m/d.

VI. GEOTECHNICZNA CHARAKTERYSTYKA PODŁOŻA GRUNTOWEGO

W podłożu gruntowym dokonano wydzielenia warstw geotechnicznych. Podstawowym kryterium podziału na warstwy, była budowa geologiczna. Odrębnego wydzielenia dokonano w utworach holocenijskich oraz plejstocenijskich. Dalszy podział wynikał wyłącznie z geotechnicznych właściwości gruntów. Grunty rozpatrywanego podłoża zaliczono do nasypanych, rodzimych organicznych oraz rodzimych mineralnych, nieskalistych sypkich. Występujące w podłożu grunty ujęto w dwie warstwy:

Utwory współczesne objęto warstwą **I (Qh)**,

Plejstocenijskie wodnolodowcowe piaski drobne warstwa **II**,

Cechy fizyczno - mechaniczne ustalono dla wyodrębnionych warstw na podstawie wykonanych badań terenowych, laboratoryjnych oraz zależności korelacyjnych podanych w normach przedmiotowych. Uogólnione wartości cech fizyczno-mechanicznych dla warstw geotechnicznych przedstawiono w załączniku nr Z4. Podane parametry geotechniczne mają charakter punktowy. Faktyczne wartości parametrów mogą nieco odbiegać od podanych zgeneralizowanych wartości średnich. Grunty podłoża budowlanego ujęto w dwie poniżej opisane warstwy geotechniczne:

Warstwę I – to warstwa utworów współczesnych, stanowi ją nasyp niekontrolowany, którego szkielet buduje głównie piasek średni oraz piasek drobny. Lokalnie napotkano na znaczne domieszki humusu, pyłów i kamieni. Grunty reprezentujące tą podwarstwę występują w stanie średniozagęszczonym o średniej wartości stopnia zagęszczenia $I_D=0,48$.

Grunty holocenijskie są wrażliwe do bezpośredniego posadowienia ze względu na zmienny skład, zawartość części organicznych oraz bardzo niskie wartości parametrów geotechnicznych.

Warstwę II – to warstwa piasku drobnego. Lokalnie napotkano na znaczne domieszki piasku średniego i kamieni. Grunty reprezentujące tą podwarstwę występują w stanie średniozagęszczonym o średniej wartości stopnia zagęszczenia $I_D=0,48$.

VII. WNIOSKI

VII.1. W wyniku przeprowadzonych wierceń objętych niniejszą dokumentacją, dokonano ustalenia budowy geologicznej, hydrogeologicznej oraz warunków geotechnicznych podłoża gruntowego w miejscu projektowanej kanalizacji sanitarnej w m. Ostrów Wielkopolski. Lokalizację poszczególnych otworów oraz ich głębokość określił Zleceniodawca. Określona budowa geologiczna ma charakter punktowy.

VII.2. W miejscu projektowanej kanalizacji sanitarnej występują **proste warunki geotechniczne**.

VII.2.1. Warstwa holocenijskich piasków należy do gruntów słabonośnych, wykazujących bardzo niską wytrzymałość i dużą odkształcalność,

VII.2.2. Poniżej warstw holocenijskich stwierdzono występowanie plejstocenijskich piasków drobnych. Piaski drobne to grunty nośne, charakteryzujące się relatywnie wysokimi wartościami parametrów geotechnicznych.

VII.3. W rejonie wykonywanych prac **stwierdzono występowanie pierwszego czwartorzędowego poziomu wodonośnego przy otworze nr 1 i 2 (ok. 1,30m ppt)**.

VII.3.1. Położenie zwierciadła wód podziemnych, po długotrwałych opadach atmosferycznych lub roztopach wiosennych, może się zmienić. Można oszacować, że amplituda typowych wahań w cyklu rocznym zwierciadła wody wynosi $\pm 0,3$ m, a maksymalne $\pm 0,9$

VII.4. Średnia głębokość przemarzania gruntów na rozpatrywanym obszarze wynosi średnio 0,90m ppt.

VII.5. Zalecenia projektowe

VII.5.1. Przy wyborze sposobu posadowienia obiektów inżynierskich (bezpośrednie lub pośrednie) należy uwzględnić: własności nośne i odkształcalność gruntów zalegających w podłożu, rodzaj, wielkość i charakter obciążeń przekazywanych na podłoże, wielkość dopuszczalnych osiadań średnich, różnic osiadań oraz dopuszczalnego przechyłu budowli, wynikających z wytycznych technologicznych i konstrukcyjnych.

VII.5.1.1. Zaleca się posadowienie w **sposób bezpośredni** w gruntach naturalnych rodzimych **sypkich (w-wa II)**.

VII.5.1.2. Należy całkowicie wybrać z dna wykopów fundamentowych warstwę gleby/nasypu.

VII.5.1.3. Przed przystąpieniem do realizacji prac budowlanych zaleca się obniżyć w sposób trwały lub okresowy mogący się pojawić poziom wód gruntowych np. poprzez zastosowanie drenażu liniowego,

VII.5.1.4. Podłoże gruntowe należy traktować jako uwarstwione, gdzie warstwą o najniższych wartościach parametrów geotechnicznych jest warstwa nasypów.

VII.5.1.5. Do obliczeń posadowienia planowanych obiektów, należy wykorzystać wartości cech fizyczno-mechanicznych gruntów zawartych w załączniku nr Z4. Podane parametry geotechniczne mają charakter punktowy. Na niewielkich obszarach wartości parametrów mogą nieco odbiegać od podanych zgeneralizowanych wartości średnich.

VII.6. Zalecenia realizacyjne

VII.6.1. Odbiory podłoża wykopów

VII.6.1.1. Przy wykonywaniu robót ziemnych należy sprawdzić zgodność występujących gruntów z niniejszą dokumentacją. Jest to tym bardziej ważne, że dokumentacja została sporządzona w oparciu o badania punktowe o stosunkowo dużym rozstawie.

VII.6.1.2. Odbiór wykopów i podłoża pod istniejące sieci uzbrojenia podziemnego należy wykonać zgodnie z odpowiednimi normami branżowymi.

VII.6.2. Dobór materiału do wykonania zasypek i podsypek oraz technologia zagęszczania

VII.6.2.1. W trakcie wykonywania robót ziemnych zajdzie konieczność wykonywania zasypek i podsypek,

VII.6.2.2. Zasyпки i podsypki zaleca się wykonać z gruntów niespoistych,

LOKALIZACJA TERENU BADAŃ NA MAPIE ORIENTACYJNEJ


Temat: Ostrów Wielkopolski, ul. Sopocka



OBJAŚNIENIA ZNAKÓW I SYMBOLI UŻYTYCH NA METRYKACH WIERCEŃ ORAZ W LEGENDZIE

Symbole geotechniczne gruntów wg normy PN-86/B-02480

OPIS WYROBISKA

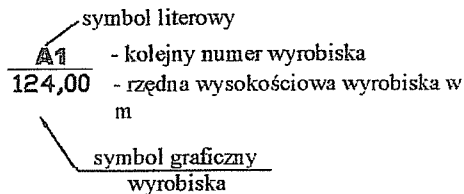

Symbole graficzne i literowe

Symbole dodatkowe

	otwór wiertniczy	A	wyrobisko archiwalne
	sondowanie	SL	rodzaj sondowania

GRUNTY NASYPWE

nB	nasyp budowlany	nN	nasyp niekontrolowany
----	-----------------	----	-----------------------

GRUNTY ORGANICZNE RODZIME

H	grunt próchniczny	Dy	dy
Nmp	namuł piaszczysty	T	torf
Nmg	namuł gliniasty	WK	węgiel kamienny
Gy	gytia	WB	węgiel brunatny

GRUNTY MINERALNE RODZIME (NIESKALISTE)

KW	wietrzelnina	kameniste
KWg	wietrzelnina gliniasta	
KR	rumosz	
KRg	rumosz gliniasty	grubo-ziarniste
KO, K	otoczaki, kamienie	
Z	żwir	drobno-ziarniste niespoiste
Żg	żwir gliniasty	
Po	pospółka	
Pog	pospółka gliniasta	
Pr	piasek gruby	
Ps	piasek średni	
Pd	piasek drobny	
Pπ	piasek pyłasty	drobnoziarniste spoiste
Pg	piasek gliniasty	
Πp	pył piaszczysty	
Π	pył	
Gp	glina piaszczysta	
G	glina	
Gπ	glina pylasta	
Gpz	glina piaszczysta zwięzła	
Gz	glina zwięzła	
Ip	ił piaszczysty	
I	ił	
Iπ	ił pylasty	

GRUNTY SKALISTE

ST	skała twarda	SM	skała miękka
----	--------------	----	--------------

OZNACZENIE STANU GRUNTU

$I_D = 0,55$ stopień zagęszczenia
 $I_L = 0,20$ stopień plastyczności

ZNAKI DODATKOWE DOTYCZĄCE OPISU GRUNTU

+	domieszki
//	przewarstwienia
/	na pograniczu
()	w nawiasie określenia uzupełniające dotyczące: składu nasypu, rodzaju gruntów organicznych, petrografii skał
gc	gruz ceglany
gb	gruz betonowy
ok	odpady komunalne
żł	żużel
k	korzenie

OPRÓBOWANIE

próbka o naturalnym uziamieniu (NU)
 próbka o naturalnej strukturze (NNS)
 próbka o naturalnej wilgotności (NW)
 próbka wody gruntowej (WG)

OZNACZENIE WODY W WIERCENIU


wyinterpolowany max poziom wody gruntowej
 piezometryczny poziom wody (PPW) ustalony w czasie wiercenia i głębokość w m
 nawiercony poziom wody gruntowej i głębokość w m
 grunt mokry
 sączenia wody

OZNACZENIE RODZAJU BADAŃ I SONDOWAŃ

x	penetrator tłoczkowy (PP)
	ścianarka obrotowa (VT)
	sonda cylindryczna (SPT)
	sonda ścinająca obrotowa (VT)
	badania presjometrem (P)
ZW	rodzaj sondowania i strefa przebadania sondą:
	ZW udarowo-obrotowa
	SL lekka wbijana
	SW wciskana
	SC ciężka wbijana
	ST wkręcana
	9,80 głębokość wiercenia

INNE OZNACZENIA

projektowany poziom posadowienia
 rzut projektowanego obiektu na przekrój z numerem (nazwą) obiektu i ilością kondygnacji
 podstawowe granice litologiczno-stratygraficzne
 granice warstwy geotechnicznej
 numer grupy oraz symbol wydzielonej warstwy geotechnicznej

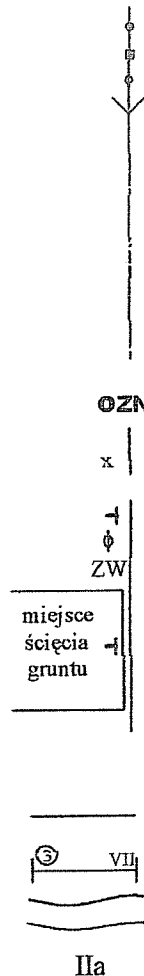

ZESTAWIENIE ŚREDNICH PARAMETRÓW GEOTECHNICZNYCH

Ostrów Wielkopolski, ul. Sopocka

Nr warstwy geotechnicznej	Rodzaj gruntu	Symbol geologicznej konsolidacji gruntu	Stan gruntu		K	Ciężar objętościowy	Spójność	Kąt tarcia wewnętrzznego	Edometryczny moduł ściśliwości		Wartości jednostkowego granicznego oporu gruntu			
			stopień zagęszczenia	stopień plastyczności					pierwotnej	włómej	pod podstawą pała	wzdłuż poboczniczy pała		
													w_n	Y_n
			I_p	I_c					%	kN/m ³	kPa	°	Mpa	Mpa
1	2	3	4	5	6	7	8	9	10	11	12	13		
I	Gb/nN (II), domieszki + Ps/Pd, K,gb		0,41		16,0	21,0		24,0	79,0	87,0	2 150	42		
			1E0,10										1E0,10	1E0,10
II	Pd domieszki + Ps		0,48		16,0	21,0		24,0	79,0	87,0	2 150	42		
			1E0,10										1E0,10	1E0,10

Uwagi: 1. Podane wartości parametrów geotechnicznych stanowią wartość charakterystyczną x^{90} . Wartość obliczeniową x^{90} należy obliczyć według wzoru $x^{90} = x^{90} \cdot \gamma_m$, gdzie γ_m stanowi współczynnik materiałowy.

2. Wartości parametrów geotechnicznych określono metodą B.

3. W obliczeniach statycznych, należy uwzględnić wpływ wyporu wody na ciężar objętościowy tych gruntów. Orientacyjne obliczenia tego wpływu można przeprowadzić z zależności: $\gamma' = (1-n)(\gamma_s - \gamma_w)$, $n = 1 - \gamma' / (\gamma_s(1+wn))$, gdzie $\gamma_s = 26,5$ kN/m³; $\gamma_w = 10,0$ kN/m³; γ , wn . Dla gruntów znajdujących się pod ciśnieniem hydrostatycznym należy również uwzględnić wpływ ciśnienia sphywowego na wartość ciężaru objętościowego występujących gruntów. Obliczenia te można przeprowadzić z zależności: $\gamma' = \gamma' \pm \pi_s$; $\pi_s = \Delta h \cdot \gamma_w$ gdzie Δh – różnica pomiędzy nawierconym a ustabilizowanym poziomem wody podziemnej, l – długość drogi przepływu wody.

4. Podane wartości jednostkowego granicznego oporu gruntu pod podstawą pała q dotyczą głębokości krytycznej l większej. Podane wartości jednostkowego granicznego oporu gruntu wzdłuż poboczniczy pała t dotyczą głębokości 5 m i większej. Ostateczne wartości oporów q i t , należy sprzyjać zgodnie z zasadami wyznaczania nośności pał.

PARAMETRY GEOTECHNICZNE wg PN-EN 1997;1:2008

**OPINIA GEOTECHNICZNA
O WARUNKACH GRUNTOWO-WODNYCH
NA POTRZEBY PROJEKTU KANALIZACJI SANITARNEJ
W M. OSTRÓW WIELKOPOLSKI UL. SOPOCKA**

Miejscowość: **Ostrów Wielkopolski, ul. Sopocka**

Województwo: wielkopolskie

Zlewnia : rzeka Prosna

Zleceniodawca: **COWOGAZ**
Pracownia Projektowa Sieci i Instalacji Sanitarnych
ul. Serbinowska 1a, 62-800 Kalisz

Opracowanie:

inż. **Dariusz Ziółkowski**
geolog

nr upraw. 31724 XI-084/POM

DZGEO-Technika Dariusz Ziółkowski

85-005 Bydgoszcz, Al. Adama Mickiewicza

tel. 606 262 333

NIP 052.475.01.01

Bydgoszcz, maj 2017r.

SPIS TREŚCI

SPIS ZAŁĄCZNIKÓW GRAFICZNYCH I TEKSTOWYCH.....1

SPIS ZAŁĄCZNIKÓW GRAFICZNYCH I TEKSTOWYCH

- Zał. Nr 1.1-1.3 **Mapa ogólna z lokalizacją badań w skali 1:250 000**
 Mapa Regionalizacji Polski skala 1:300 000
 Mapa Geologiczna Polski w skali 1:500 000 z objaśnieniami
- Zał. Nr 2.1 **Mapa dokumentacyjna w skali 1:25 000**
- Zał. Nr 3 **Objaśnienia znaków**
- Zał. Nr 4 **Zestawienie średnich parametrów geotechnicznych**
- Zał. Nr 5/1-3 **Metryki sondowania przelotowego otworów**

I. DANE OGÓLNE

I.1. Podstawa opracowania dokumentacji, cel i zakres badań

Dokumentację opinię geotechniczną wykonuje się na potrzeby rozpoznania podłoża gruntowego pod budowę sieci kanalizacji sanitarnej na wybranym osiedlu w m. **Ostrów Wielkopolski, ulica Sopocka**, sporządzono zgodnie z aktualnie obowiązującymi przepisami tj. z Rozporządzeniem Ministra Transportu Budownictwa i Gospodarki Morskiej z dnia 25 kwietnia 2012r. w sprawie ustalania warunków posadawiania obiektów budowlanych, oraz norm: PN-EN 1997-1:2008 Geotechnika /Dokumentacje geotechniczne Zasady ogólne/. Celem wykonanych prac było rozpoznanie i udokumentowanie technicznych parametrów gruntu w zakresie pozwalającym na stwierdzenie ich przydatności dla potrzeb budowy kanalizacji. Głębokości posadowienia poszczególnych projektowanych obiektów inżynierskich, określona została przez Jednostkę Projektującą.

I.2. Sposób zagospodarowania i użytkowania terenu

Projektowana inwestycja tj. kanalizacja sanitarne i deszczowa znajduje się na terenie miejscowości Ostrów Wielkopolski w województwie wielkopolskim. Ostrów Wielkopolski miasto położone na Wysoczyźnie Kaliskiej. Badany teren jest usytuowany wzdłuż projektowanego odcinka w ulicy Sopocka. Inwestycje są wykonywane przy już istniejących osiedlach domków jednorodzinnych w m. Ostrów Wlkp. Projektowane inwestycje nie pogorszą stanu środowiska.

I.3. Kategoria geotechniczna

Kategorię zagrożenia bezpieczeństwa budowy kanalizacji wynikającą ze stopnia skomplikowania konstrukcji, jej posadowienia, oddziaływań oraz warunków geotechnicznych

określono jako I w prostych warunkach geologicznych według: Rozporządzenia Ministra Transportu Budownictwa i Gospodarki Morskiej z dnia 25 kwietnia 2012r. w sprawie ustalania warunków posadawiania obiektów budowlanych, oraz norm: PN-EN 1997-1:2008 Geotechnika /Dokumentacje geotechniczne Zasady ogólne/.

II. ZAKRES i METODYKA PRZEPROWADZONYCH BADAŃ

II.1. Prace terenowe

Prace terenowe obejmowały wizję terenu badań, wykonanie sondowań przelotowych oraz przeprowadzenie terenowych badań geologicznych i hydrogeologicznych w otworach badawczych w całym profilu otworu, pobieranie próbek gruntu do kontrolnych badań laboratoryjnych. Jak wynika z zestawienia wykonano 3 sondowania przelotowe o głębokości do 3,00m ppt. Wyniki sondowań przedstawiono na metryce stanowiącej załącznik nr 5/1-2. Występujące w podłożu grunty sypkie poddano sondowaniu sondą SD-10. Sondowania dynamiczne prowadzono z powierzchni terenu, po rozpoznaniu profilu litologicznego występujących gruntów.

II.2. Badania makroskopowe i opróbowanie wyrobisk

Objęły one: ciągłą rejestrację badań makroskopowych przewierczanych partii gruntów, opróbowanie wyrobisk badawczych polegające na kontrolnym pobraniu prób gruntów o naturalnej wilgotności (B) i naturalnym uziarnieniu (C) z gruntów sypkich /zgodnie z PN- Geotechnika Badania polowe, 2002r./

Podczas wykonywania sondowań przelotowych pobrano łącznie 3 próbki gruntów. Wszystkie próbki przewieziono do laboratorium i ponownie poddano kontrolnym badaniom makroskopowym. W trakcie badań makroskopowych określano dla wszystkich gruntów ich rodzaj, barwę oraz wilgotność. Po zakończeniu wierceń wyrobiska badawcze zlikwidowano przez zasypanie urobkiem w kolejności przewierconych warstw. Prace terenowe przeprowadzono pod stałym nadzorem geologicznym osoby z odpowiednimi uprawnieniami wiertniczymi nr 70723.

II.3. Prace geodezyjne

Otwory badawcze wykonano zgodnie z zaleceniem Zleceniodawcy i wytyczono je w terenie metodą bezpośrednią w oparciu o osnowę geodezyjną z dostarczonej mapy. Zastosowano metodę domiarów prostokątnych /ortogonalną/. Podstawą tyczenia są mapy sytuacyjno – wysokościowe w skali 1:1000 dostarczone przez Zleceniodawcę.

III. FIZJOGRAFIA, GEOMORFOLOGIA i HYDROGRAFIA

Pod względem fizjograficznym obszar badań znajduje się na terenie Wysoczyzny Kaliskiej (318.12) stanowiącego część Niziny Południowo-wielkopolskiej (218.1/2) należącego do Niziny Środkowopolskiej (318). Wysoczyzna kaliska (zwana również Wysoczyzną Koźmińską) ograniczona jest od południa doliną Baryczy, od północy doliną Warty. Na wschodzie sięga po okolice doliny Proсны. Od zachodu sąsiaduje z Wysoczyzną Leszczyńską, od południowego wschodu z Kotliną Grabowską, od północnego wschodu z Równiną Rychwalską i Wysoczyzną Turecką.

Najwyższe punkty Wysoczyzny to Wzgórza Opatowsko-Malanowskie w okolicach Chełmc (189m n.p.m.) i Wzgórza Wysockie w rejonie Wysocka Wielkiego (186m n.p.m.). Powierzchnia Wysoczyzny Kaliskiej 2623 km². Wysoczyznę przecina na wschodzie (między Kaliszem i Choczem) dolina Proсны, ponadto przebiegają po niej koryta niewielkich rzek: Ciemnej, Lutyni, Obry, Ołoboku, Orli.

Pod względem hydrograficznym, teren badań leży w zlewni rzeki Proсны.

IV. BUDOWA GEOLOGICZNA

Budowę geologiczną badanego obszaru rozpoznano na podstawie analizy materiałów archiwalnych oraz map geologicznych. W strefie przypowierzchniowej profilu podłoża dokumentowanego terenu występuje czwartorzęd reprezentowany przez utwory holocenu oraz plejstocenu.

H o l o c e n (Q_h) reprezentowany jest przez osady współczesne występujące w postaci różnoziarnistych nasypów niekontrolowanych i piasków humusowych (Q_h). Miąższość tej warstwy jest różnorodna wynosi do 1,30m ppt.

P l e j s t o c e n (Q_p) reprezentują osady fazy pomorskiej zlodowacenia północnopolskiego. Występują one w postaci piasków wodnolodowcowych.

V. WARUNKI HYDROGEOLOGICZNE

W trakcie wykonywanych prac geotechnicznych stwierdzono występowanie pierwszego czwartorzędowego poziomu wodonośnego co wykazano na metryce sondowań przelotowych (Z5/1-2).

Poziom wód podziemnych, po intensywnych i długotrwałych opadach atmosferycznych lub roztopach wiosennych może być wyższy. Badanie poziomu wód gruntowych prowadzono w porze roku, gdzie ich poziom nie osiąga poziomu maksymalnego. Ostatnie lata powszechnie uważane są za lata, gdzie występuje generalnie obniżony poziom wód gruntowych. W rejonie lokalizacji wykonanych badań nie prowadzono wieloletnich obserwacji poziomu wód gruntowych, dlatego też dokładna prognoza ich zmian w okresie roku jak również wieloletnim jest utrudniona.

Warunki filtracji

Występujący w podłożu piasek humusowy jest gruntem o bardzo zróżnicowanych właściwościach filtracyjnych wynikających z jego zróżnicowanego składu mechanicznego. Wartość współczynnika filtracji dla piasku humusowego zawiera się w szerokim przedziale od $k_{10}=0,009$ m/d do $k_{10}=40$ m/d.

Przepuszczalność gruntów niespoistych uzależniona jest od ich uziarnienia. Dla piasków drobnych wynosi od 2,16 m/d do 8,64 m/d, natomiast dla piasków średnich i grubych od 8,64 m/d do 25,06 m/d.

VI. GEOTECHNICZNA CHARAKTERYSTYKA PODŁOŻA GRUNTOWEGO

W podłożu gruntowym dokonano wydzielenia warstw geotechnicznych. Podstawowym kryterium podziału na warstwy, była budowa geologiczna. Odrębnego wydzielenia dokonano w utworach holocenijskich oraz plejstocenijskich. Dalszy podział wynikał wyłącznie z geotechnicznych właściwości gruntów. Grunty rozpatrywanego podłoża zaliczono do nasypowych, rodzimych organicznych oraz rodzimych mineralnych, nieskalistych sypkich. Występujące w podłożu grunty ujęto w dwie warstwy:

Utwory współczesne objęto warstwą I (Qh),

Plejstocenijskie wodnolodowcowe piaski drobne warstwa II,

Cechy fizyczno - mechaniczne ustalono dla wyodrębnionych warstw na podstawie wykonanych badań terenowych, laboratoryjnych oraz zależności korelacyjnych podanych w normach przedmiotowych. Uogólnione wartości cech fizyczno-mechanicznych dla warstw geotechnicznych przedstawiono w załączniku nr Z4. Podane parametry geotechniczne mają charakter punktowy. Faktyczne wartości parametrów mogą nieco odbiegać od podanych zgeneralizowanych wartości średnich. Grunty podłoża budowlanego ujęto w dwie poniżej opisane warstwy geotechniczne:

Warstwę I – to warstwa utworów współczesnych, stanowi ją nasyp niekontrolowany, którego szkielet buduje głównie piasek średni oraz piasek drobny. Lokalnie napotkano na znaczne domieszki humusu, pyłów i kamieni. Grunty reprezentujące tę podwarstwę występują w stanie średniozagęszczonym o średniej wartości stopnia zagęszczenia $I_p=0,48$.

Grunty holocenijskie są wątpliwe do bezpośredniego posadowienia ze względu na zmienny skład, zawartość części organicznych oraz bardzo niskie wartości parametrów geotechnicznych.

Warstwę II – to warstwa piasku drobnego. Lokalnie napotkano na znaczne domieszki piasku średniego i kamieni. Grunty reprezentujące tę podwarstwę występują w stanie średniozagęszczonym o średniej wartości stopnia zagęszczenia $I_p=0,48$.

VII. WNIOSKI

VII.1. W wyniku przeprowadzonych wierzeń objętych niniejszą dokumentacją, dokonano ustalenia budowy geologicznej, hydrogeologicznej oraz warunków geotechnicznych podłoża gruntowego w miejscu projektowanej kanalizacji sanitarnej w m. Ostrów Wielkopolski. Lokalizację poszczególnych otworów oraz ich głębokość określił Zleceniodawca. Określona budowa geologiczna ma charakter punktowy.

VII.2. W miejscu projektowanej kanalizacji sanitarnej występują **proste warunki geotechniczne**.

VII.2.1. Warstwa holocenijskich piasków należy do gruntów słabonośnych, wykazujących bardzo niską wytrzymałość i dużą odkształcalność,

VII.2.2. Poniżej warstw holocenijskich stwierdzono występowanie plejstocenijskich piasków drobnych. Piaski drobne to grunty nośne, charakteryzujące się relatywnie wysokimi wartościami parametrów geotechnicznych.

VII.3. W rejonie wykonywanych prac **stwierdzono występowanie pierwszego czwartorzędowego poziomu wodonośnego przy otworze nr 1 i 2 (ok. 1,30m ppt).**

VII.3.1. Położenie zwierciadła wód podziemnych, po długotrwałych opadach atmosferycznych lub roztopach wiosennych, może się zmienić. Można oszacować, że amplituda typowych wahań w cyklu rocznym zwierciadła wody wynosi $\pm 0,3$ m, a maksymalne $\pm 0,9$

VII.4. Średnia głębokość przemarzania gruntów na rozpatrywanym obszarze wynosi średnio 0,90m ppt.

VII.5. Zalecenia projektowe

VII.5.1. Przy wyborze sposobu posadowienia obiektów inżynierskich (bezpośrednie lub pośrednie) należy uwzględnić: własności nośne i odkształcalność gruntów zalegających w podłożu, rodzaj, wielkość i charakter obciążeń przekazywanych na podłoże, wielkość dopuszczalnych osiadań średnich, różnic osiadań oraz dopuszczalnego przechyłu budowli, wynikających z wytycznych technologicznych i konstrukcyjnych.

VII.5.1.1. Zaleca się posadowienie w **sposób bezpośredni** w gruntach naturalnych rodzimych **sypkich (w-wa II)**.

VII.5.1.2. Należy całkowicie wybrać z dna wykopów fundamentowych warstwę gleby/nasypu.

VII.5.1.3. Przed przystąpieniem do realizacji prac budowlanych zaleca się obniżyć w sposób trwały lub okresowy mogący się pojawić poziom wód gruntowych np. poprzez zastosowanie drenażu liniowego,

VII.5.1.4. Podłoże gruntowe należy traktować jako uwarstwione, gdzie warstwą o najniższych wartościach parametrów geotechnicznych jest warstwa nasypów.

VII.5.1.5. Do obliczeń posadowienia planowanych obiektów, należy wykorzystać wartości cech fizyczno-mechanicznych gruntów zawartych w załączniku nr Z4. Podane parametry geotechniczne mają charakter punktowy. Na niewielkich obszarach wartości parametrów mogą nieco odbiegać od podanych zgeneralizowanych wartości średnich.

VII.6. Zalecenia realizacyjne

VII.6.1. Odbiory podłoża wykopów

VII.6.1.1. Przy wykonywaniu robót ziemnych należy sprawdzić zgodność występujących gruntów z niniejszą dokumentacją. Jest to tym bardziej ważne, że dokumentacja została sporządzona w oparciu o badania punktowe o stosunkowo dużym rozstawie.

VII.6.1.2. Odbiór wykopów i podłoża pod istniejące sieci uzbrojenia podziemnego należy wykonać zgodnie z odpowiednimi normami branżowymi.

VII.6.2. Dobór materiału do wykonania zasypek i podsypek oraz technologia zagęszczania


VII.6.2.1. W trakcie wykonywania robót ziemnych zajdzie konieczność wykonywania zasypek i podsypek,

VII.6.2.2. Zасыпки i podsypki zaleca się wykonać z gruntów niespoistych,

OBJAŚNIENIA ZNAKÓW I SYMBOLI UŻYTYCH NA METRYKACH WIERCEŃ ORAZ W LEGENDZIE

Symbole geotechniczne gruntów wg normy PN-86/B-02480

OPIS WYROBISKA

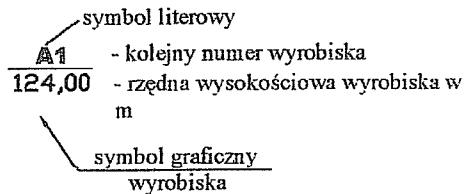

Symbole graficzne i literowe

Symbole dodatkowe

	otwór wiertniczy	A	wyrobisko archiwalne
	sondowanie	SL	rodzaj sondowania

GRUNTY NASYPWE

nB	nasyp budowlany	nN	nasyp niekontrolowany
----	-----------------	----	-----------------------

GRUNTY ORGANICZNE RODZIME

H	grunt próchniczny	Dy	dy
Nmp	namuł piaszczysty	T	torf
Nmg	namuł gliniasty	WK	węgiel kamienny
Gy	gytia	WB	węgiel brunatny

GRUNTY MINERALNE RODZIME (NIESKALISTE)

KW	wietrzelnina	kameniste
KWg	wietrzelnina gliniasta	
KR	rumosz	grubo-ziarniste
KRg	rumosz gliniasty	
KO, K	otoczaki, kamienie	drobno-ziarniste niespoiste
Z	żwir	
Żg	żwir gliniasty	drobnoziarniste spoiste
Po	pospółka	
Pog	pospółka gliniasta	
Pr	piasek gruby	
Ps	piasek średni	
Pd	piasek drobny	
Pπ	piasek pyłasty	
Pg	piasek gliniasty	
Πp	pył piaszczysty	
Π	pył	
Gp	glina piaszczysta	
G	glina	
Gπ	glina pyłasta	
Gpz	glina piaszczysta zwięzła	
Gz	glina zwięzła	
Ip	ił piaszczysty	
I	ił	
Iπ	ił pyłasty	

GRUNTY SKALISTE

ST	skała twarda	SM	skała miękka
----	--------------	----	--------------

OZNACZENIE STANU GRUNTU

$I_D = 0,55$ stopień zagęszczenia
 $I_L = 0,20$ stopień plastyczności

ZNAKI DODATKOWE DOTYCZĄCE OPISU GRUNTU

+	domieszki
//	przewarstwienia
/	na pograniczu
()	w nawiasie określenia uzupełniające dotyczące: składu nasypu, rodzaju gruntów organicznych, petrografii skał
gc	gruz ceglany
gb	gruz betonowy
ok	odpady komunalne
zl	żuzel
k	korzenie

OPRÓBOWANIE

próbka o naturalnym uziarnieniu (NU)
 próbka o naturalnej strukturze (NNS)
 próbka o naturalnej wilgotności (NW)
 próbka wody gruntowej (WG)

OZNACZENIE WODY W WIERCENIU


wyinterpolowany max poziom wody gruntowej
 piezometryczny poziom wody (PPW) ustalony w czasie wiercenia i głębokość w m
 nawiercony poziom wody gruntowej i głębokość w m
 grunt mokry
 sączenia wody

OZNACZENIE RODZAJU BADAŃ I SONDOWAŃ

x	penetrator tłoczkowy (PP)
↓	ścianarka obrotowa (VT)
φ	sonda cylindryczna (SPT)
ZW	sonda ścinająca obrotowa (VT)
	badania presjometrem (P)
	rodzaj sondowania i strefa przebadania sondą:
	ZW udarowo-obrotowa
	SL lekka wbijana
	SW wciskana
	SC ciężka wbijana
	ST wkręcana
	9,80 głębokość wiercenia

INNE OZNACZENIA

projektowany poziom posadowienia
 rzut projektowanego obiektu na przekrój z numerem (nazwa) obiektu i ilością kondygnacji
 podstawowe granice litologiczno-stratygraficzne
 granice warstwy geotechnicznej
 numer grupy oraz symbol wydzielonej warstwy geotechnicznej

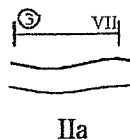

ZESTAWIENIE ŚREDNICH PARAMETRÓW GEOTECHNICZNYCH

Ostrów Wielkopolski, ul. Sopocka

Nr warstwy geotechnicznej	Rodzaj gruntu	Symbol geologicznej konsolidacji gruntu	Stan gruntu		K	Ciężar objętościowy	Spójność	Kąt tarcia wewnętrzznego	Edometryczny moduł ścisłości		Wartości jednostkowego granicznego oporu gruntu			
			stopień zagęszczenia	stopień plastyczności					pierwotnej	wtórnej	pod podstawą pała	wzdłuż poboczny pała		
													w_n	γ_n
			I_p	I_L					%	kN/m ³	kPa	°	Mpa	Mpa
1	2	3	4	5	6	7	8	9	10	11	12	13		
I	Gł/mN (H), domieszk + Ps/Pd, K,gb		0,41	Grunty wątpliwe do bezpośredniego posadowienia ze względu na zmienny skład, dodatek części organicznych oraz bardzo zmienne wartości parametrów geotechnicznych.										
			1E0,10											
II	Pd domieszk + Ps		0,48		16,0	21,0		24,0	79,0	87,0	2 150	42		
			1E0,10		1E0,10	1E0,10		1E0,10	1E0,10	1E0,10	1E0,10	1E0,10		

- Uwagi: 1. Podane wartości parametrów geotechnicznych stanowią wartość charakterystyczną $x^{(0)}$. Wartość obliczeniową $x^{(d)}$ należy obliczyć według wzoru $x^{(d)} = x^{(0)} \cdot \gamma_m$, gdzie γ_m stanowi współczynnik materiałowy.
2. Wartości parametrów geotechnicznych określono metodą B.
3. W obliczeniach statycznych, należy uwzględnić wpływ wyporu wody na ciężar objętościowy tych gruntów. Orientacyjne obliczenia tego wpływu można przeprowadzić z zależności: $\gamma' = (1-n)(\gamma_s - \gamma_w)$, $n = 1 - \gamma' / (\gamma_s(1+wn))$, gdzie $\gamma_s = 26,5 \text{ kN/m}^3$; $\gamma_w = 10,0 \text{ kN/m}^3$; n - wn. Dla gruntów znajdujących się pod ciśnieniem hydrostatycznym należy również uwzględnić wpływ ciśnienia sphywowego na wartość ciężaru objętościowego występujących gruntów. Obliczenia te można przeprowadzić z zależności: $\gamma' = \gamma' \pm \pi_s$; $\pi_s = \Delta h / l$ gdzie Δh - różnica poziomów nawierconymi a ustabilizowanym poziomem wody podziemne, l - długość drogi przepływu wody.
4. Podane wartości jednostkowego granicznego oporu gruntu pod podstawą pała q dotyczą głębokości krytycznej l większej. Podane wartości jednostkowego granicznego oporu gruntu wzdłuż poboczny pała t dotyczą głębokości 5 m i większej. Ostateczne wartości oporów q i t , należy sprzyjać zgodnie z zasadami wyznaczania nośności pał.

PARAMETRY GEOTECHNICZNE wg PN-EN 1997;1"2008

