


MAPA DO CELÓW PROJEKTOWYCH

Oznaczenie koncepcyjne zgłoszenia pracy geodezyjnej	502.6640.4148.2016
Nazwa miejscowości	Ostrów Wielkopolski
Identyfikator	301201.1
Nazwa jednostki ewidencyjnej	Ostrów Wielkopolski
Identyfikator	0143
Nazwa obrębu ewidencyjnego	Ostrów Wielkopolski
Skala mapy	1 : 500
Współrzędne	818019,221,3
Nazwa układu współrzędnych	2000/18
Informacje o służebnościach gruntowych mogących wpłynąć na zagospodarowanie gruntów, zlokalizowanych w granicach projektowanej inwestycji *)	Brak informacji w III etapie księgi wieczistej
Data opracowania mapy	10.01.2017 r.
mgr inż. Andrzej Zuzsek geodeta uprawniony ul. Szkolna 10, tel. 735-14-28 63-400 Ostrów Wielkopolski NIP 622-128-54-70 REGON 250145970	11914 Andrzej Zuzsek w urzędach i podpisach

— sieć wodociągowa 9/11  
— kanalizacja sanitarna  
— przyłącze kanalizacji sanitarnej na działce 9/11 wg odrębnego opracowania R/Wa

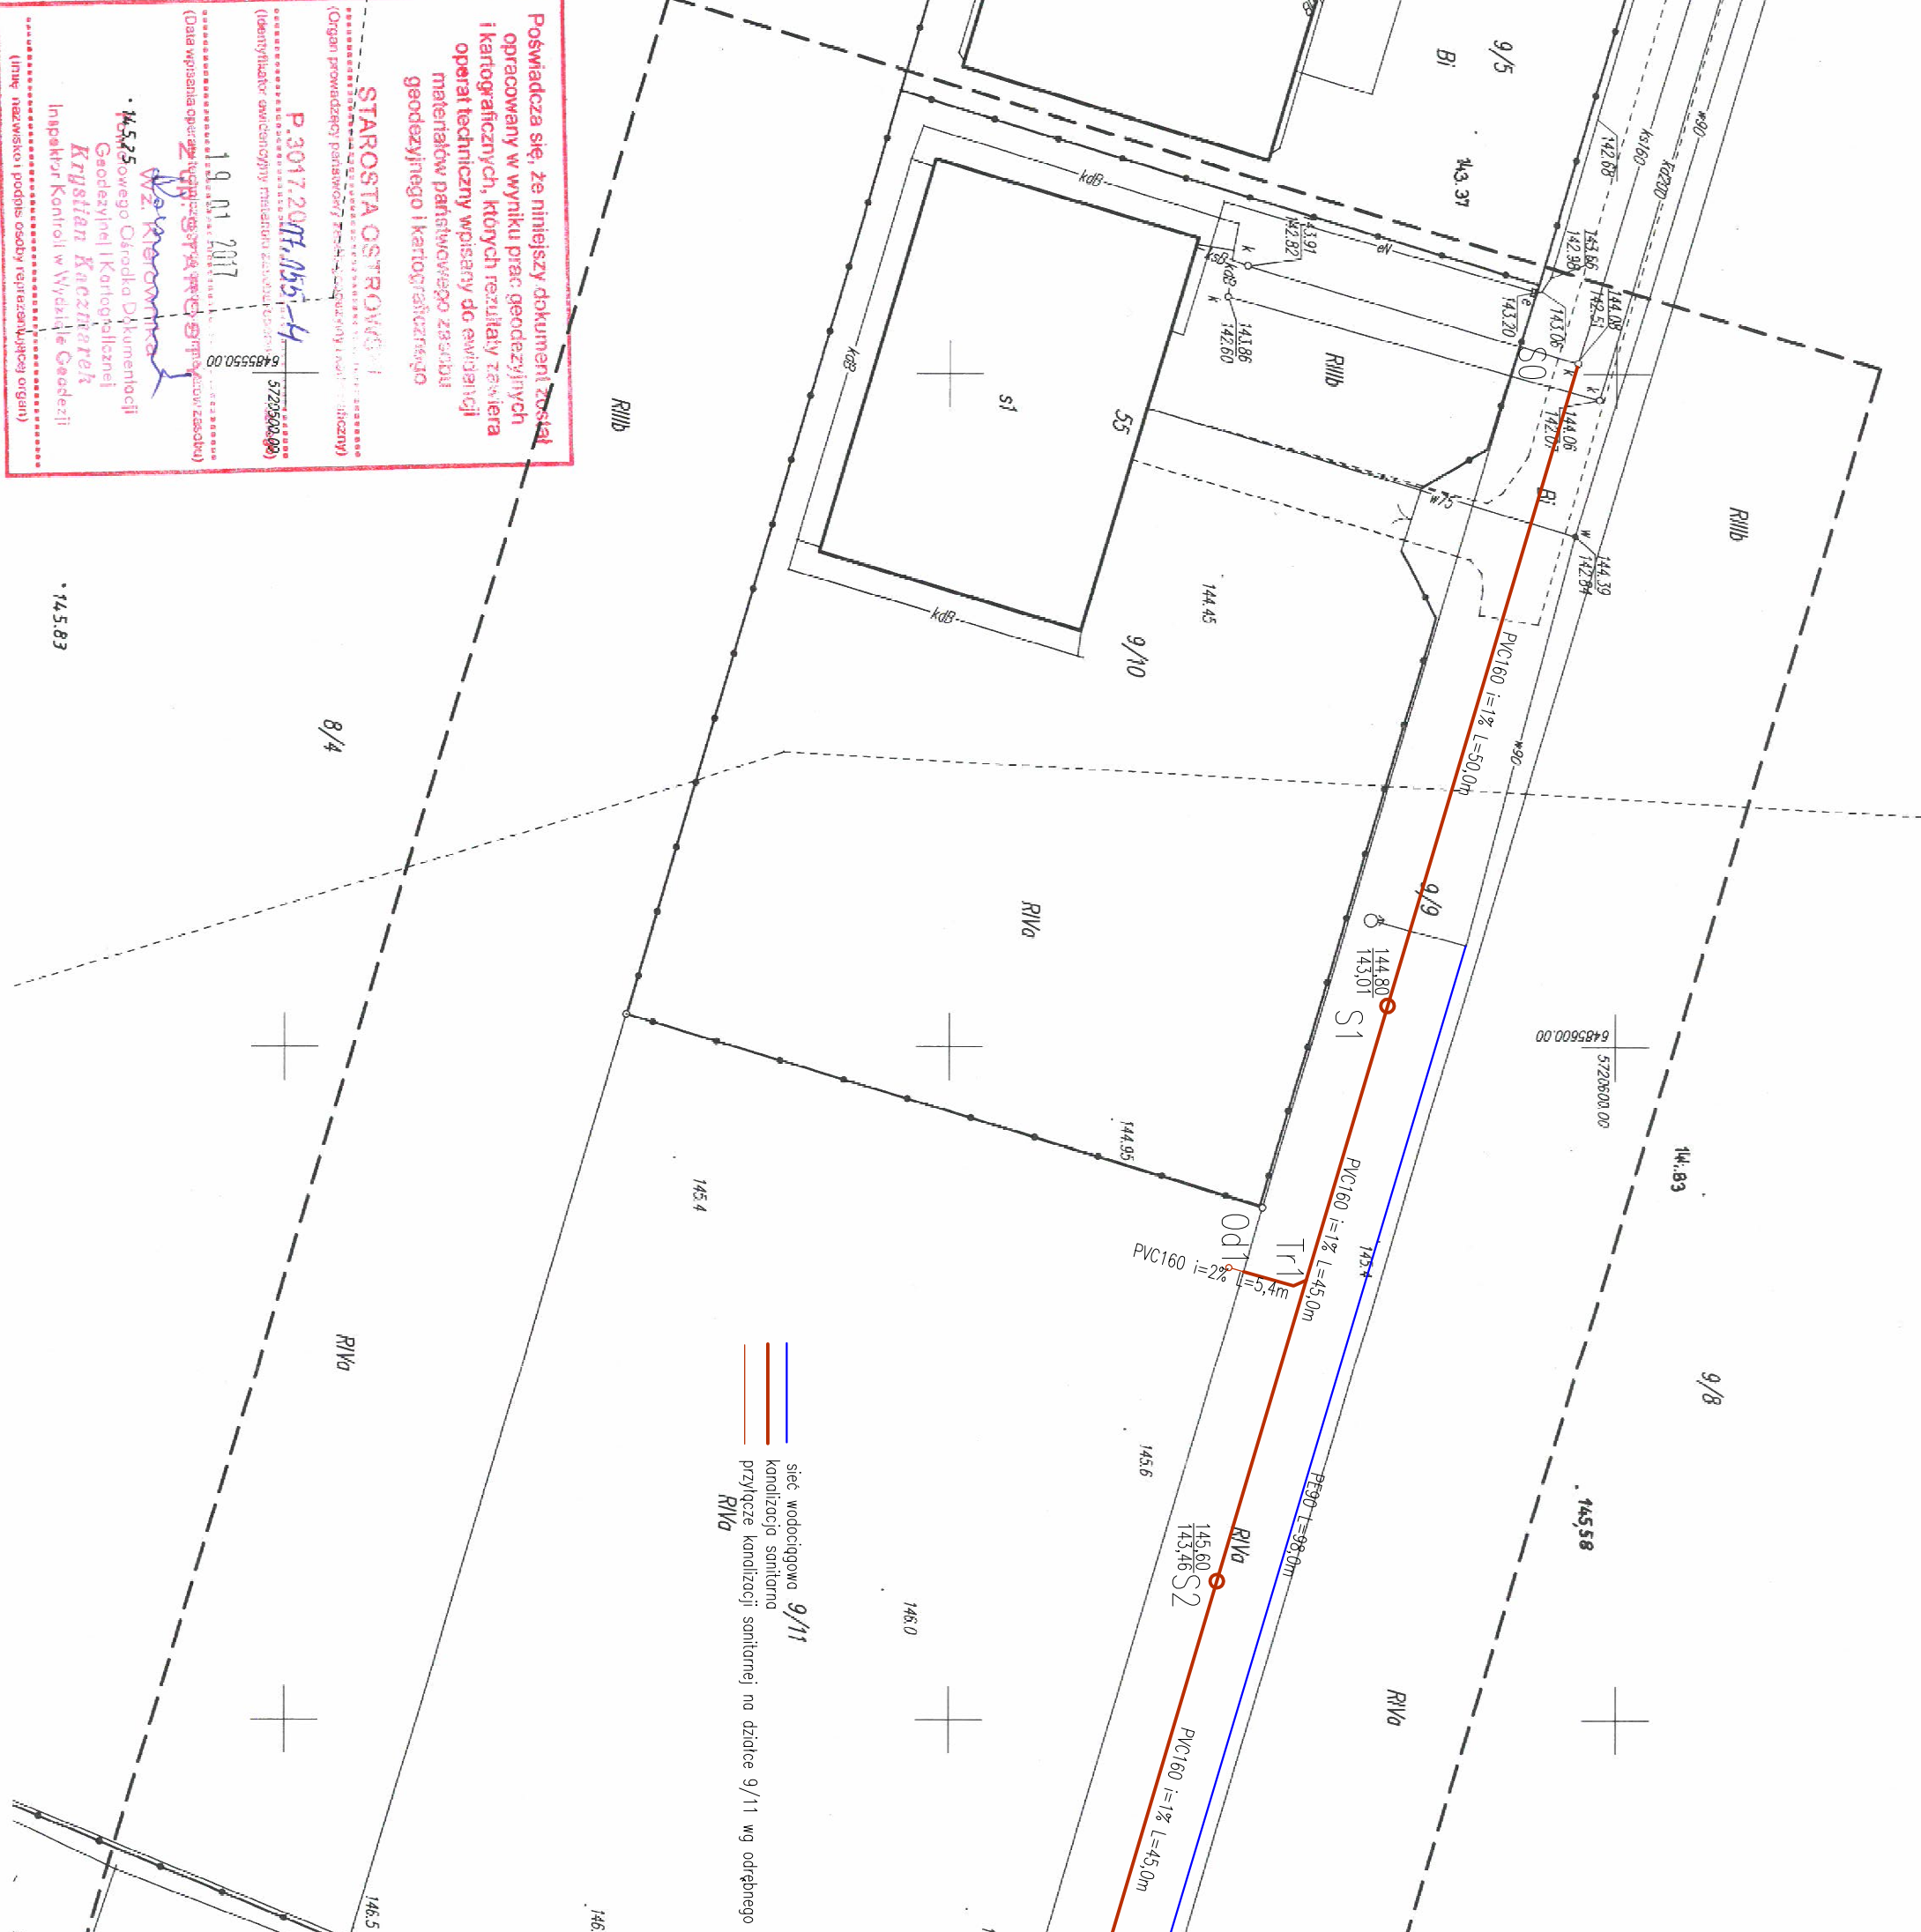

<b>PROJEKT ZAGOSPODAROWANIA TERENU PRZYŁĄCZA KANALIZACJI SANITARNEJ NA DZIAŁKACH</b>	
Temat:	149 BUDOWA SIECI WODOCIĄGOWEJ I KANALIZACJI SANITARNEJ Z PRZYŁĄCZAMI
Adres obiektu:	63-400 Ostrów Wielkopolski rejon ul. Przeskok dz. 9/9 obręb 0143
Inwestor:	WODKAN FMK 35A Ostrów Wielkopolski ul. Partyzancka 27
Projektant:	mgr inż. Gabriela Andracka
Specjalizacja:	mgr inż. Wiesław Mięnc
Sprawdzający:	mgr inż. Andrzej Zuzsek
Specjalizacja:	mgr inż. Andrzej Zuzsek
Instytucja projektowa:	GABRIELA ANDRACKA
Adres:	63-400 Ostrów Wielkopolski ul. Polka i Janki 4
Stadium:	PB
Data:	PAŹDZIERNIK 2017
Rys nr:	09

Poświadczam się, że niniejszy dokument został opracowany w wyniku prac geodezyjnych i kartograficznych, których rezultaty zawiera operat techniczny wpisany do ewidencji materiałów państwowego zasobu geodezyjnego i kartograficznego  
**STAROSTA OSTROWSKI**  
 (Organ prowadzący państwową Ewidencję Geodezyjną i Kartograficzną)  
**P.3017.2017.055-4**  
 (Identyfikator ewidencyjny materiału zasobu państwowego)  
 19.01.2017  
 6485550.00  
 (Data wpisania operacji ewidencji do Ewidencji Geodezyjnej i Kartograficznej)  
 Wz. KIEROWNIKA  
 Wzrostowego Ośrodka Dokumentacji Geodezyjnej i Kartograficznej  
**Krzysztof Kaczmarski**  
 Inspektor Kontroli w Wydziale Geodezji  
 (Imię i nazwisko i podpis osoby reprezentującej organ)

145.83