


**PROFIL PODLUŻNY**  
**KANALU SANITARNEGO KS-11**  
 ul. Świecicowa, ul. Jaworowa  
 SKALA 1:100/500

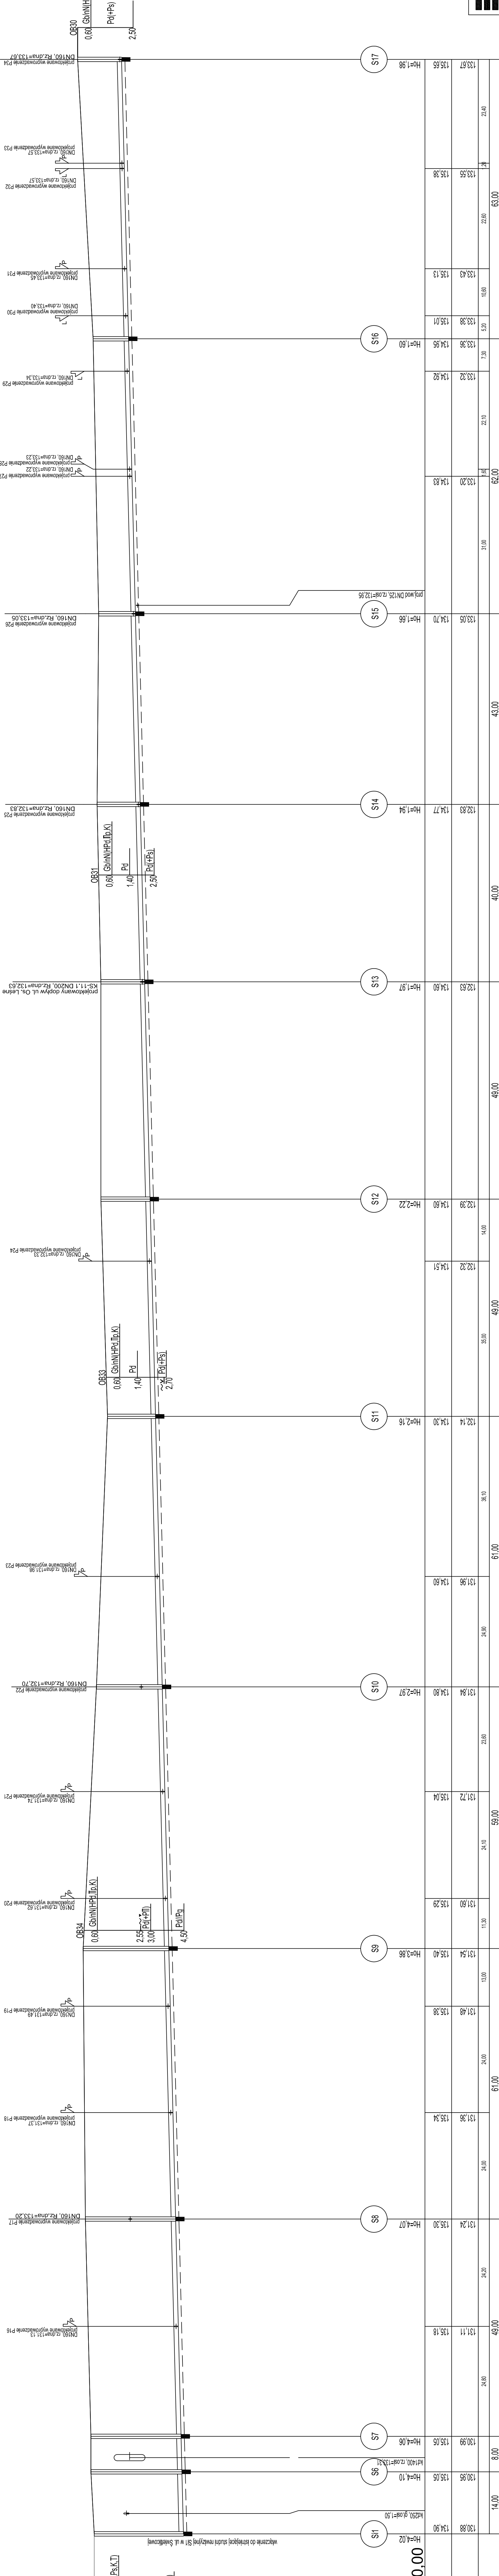

**P.p. = 120,00**

Rzędna istniejącego terenu	130,88	131,24	131,84	131,84	131,84	132,14	132,39	132,39	132,83	132,83	133,05	133,05	133,47	133,47	133,65	133,65
Rzędna dna proj. kanału	130,88	131,11	131,72	131,84	131,84	132,14	132,39	132,32	132,83	132,83	133,05	133,05	133,32	133,32	133,38	133,57
Długość odcinka	14,00	8,00	6,00	6,00	6,00	38,10	14,00	49,00	40,00	49,00	43,00	62,00	62,00	63,00	63,00	63,00
Proj. spadek kanału, odległość																
Proj. średnica nominalna, materiał																
Rodzaj nawierzchni																
Hektometr i odległości																

i=5,0 ‰

**"Cowogaz"**  
 PRACOWNIA PROJEKTOWA  
 SIECI I INSTALACJI SANITARNYCH  
 NIP 618-002-46-71 ul. Świecicowska 1a tel/fax 62 7645-159  
 62-200 Kalisz

STADIUM Projekt budowlany			
TEMAT Budowa kanalizacji sanitarnej - etap VII	DATA		
OBIEKT Kanałizacja sanitarna Ø200x160 mm	12.2014		
ADRES m. Chrozw Wielkopolski, region osiedla Prudła Północ	PRACOWNIA		
mgr inż. A. Bernacki	mgr inż. M. Liczowski	mgr inż. K. Burdakov	mgr inż. M. Liczowski
PROJEKTANT			mgr inż. M. Liczowski
SPRAWDZAJĄCY			mgr inż. M. Liczowski

58,00	33,40	10,80	05	95,00	87,70	64,00	04	33,00	90,00	50,00	03	52,00	87,00	43,30	19,00	95,00	71,00	46,80	22,00	14,00	4,60	00
-------	-------	-------	----	-------	-------	-------	----	-------	-------	-------	----	-------	-------	-------	-------	-------	-------	-------	-------	-------	------	----