


Profil podłużny KS-1
Podziałka 1:100/500

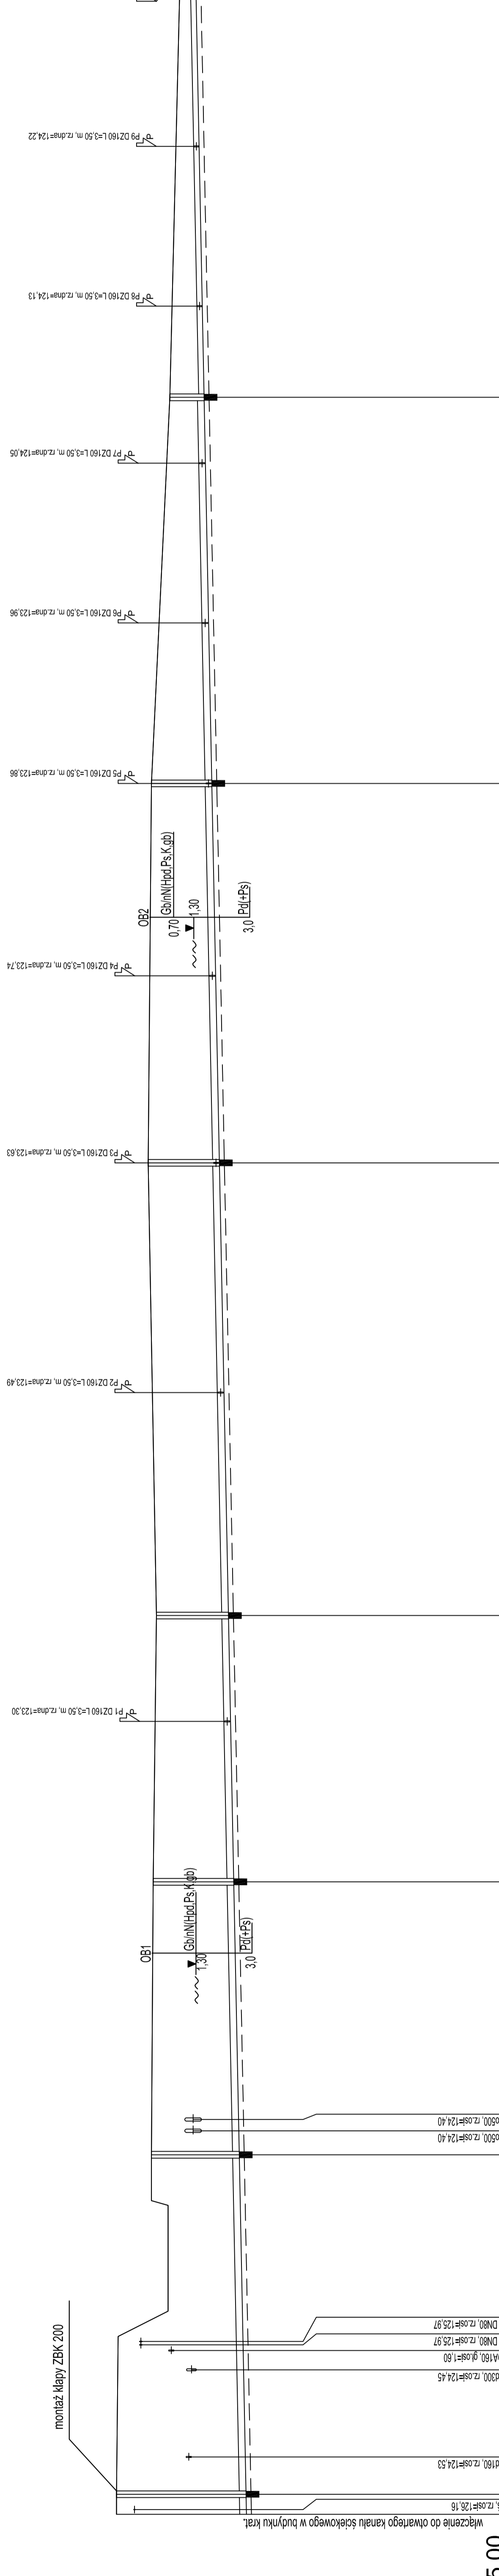

P.p.=115,00

Nazwa węzła	W S1	S2	S3	S4	S5	S6	S7	K
Rzędna istniejącego terenu	126,70	125,85	125,80	125,50	123,75	123,65	123,10	124,80
Rzędna dna proji. kanału	122,81	123,02	123,18	123,34	123,61	123,94	124,07	124,32
Zagłębienie dna przewodu	3,89	2,83	2,42	2,16	2,14	1,81	1,03	0,48
Długość odcinka	3,00	51,00	41,00	40,00	34,50	57,00	62,00	24,30
Proj. spadek kanału, odległość	1:380,00							
Proj. średnica zewnętrzna, materiał	DZ200, PVC-U							
Rodzaj nawierzchni	teren nieutwardzony							
Hektometr odległości	0,1	0,1	0,1	0,1	0,2	0,3	0,3	0,1

"COWOGAZ"	
PRACOWNIA PROJEKTOWA	
SIECI I INSTALACJI SANITARNYCH	
ul. Serbinowska 1a 62-800 Kalisz	
tel./fax. 02 7945-159	
NIP 618-002-46-71	
STADIUM	Projekt budowlany
TEMAT	Budowa kanalizacji sanitarnej oraz sieci wodociągowej
OBIEKT	Kanalizacja sanitarowa 200/160 mm, wysokość Dż 125 mm
ADRES	m. Osławie Wielkopolskie, ul. Sopotka
PROJEKTANT	mgr inż. K. Bernacki
SPRAWDZAJĄCY	mgr inż. M. Licznerski
SKALA	NR P.V.S.
DATA	03.2017
NR P.V.S.	3