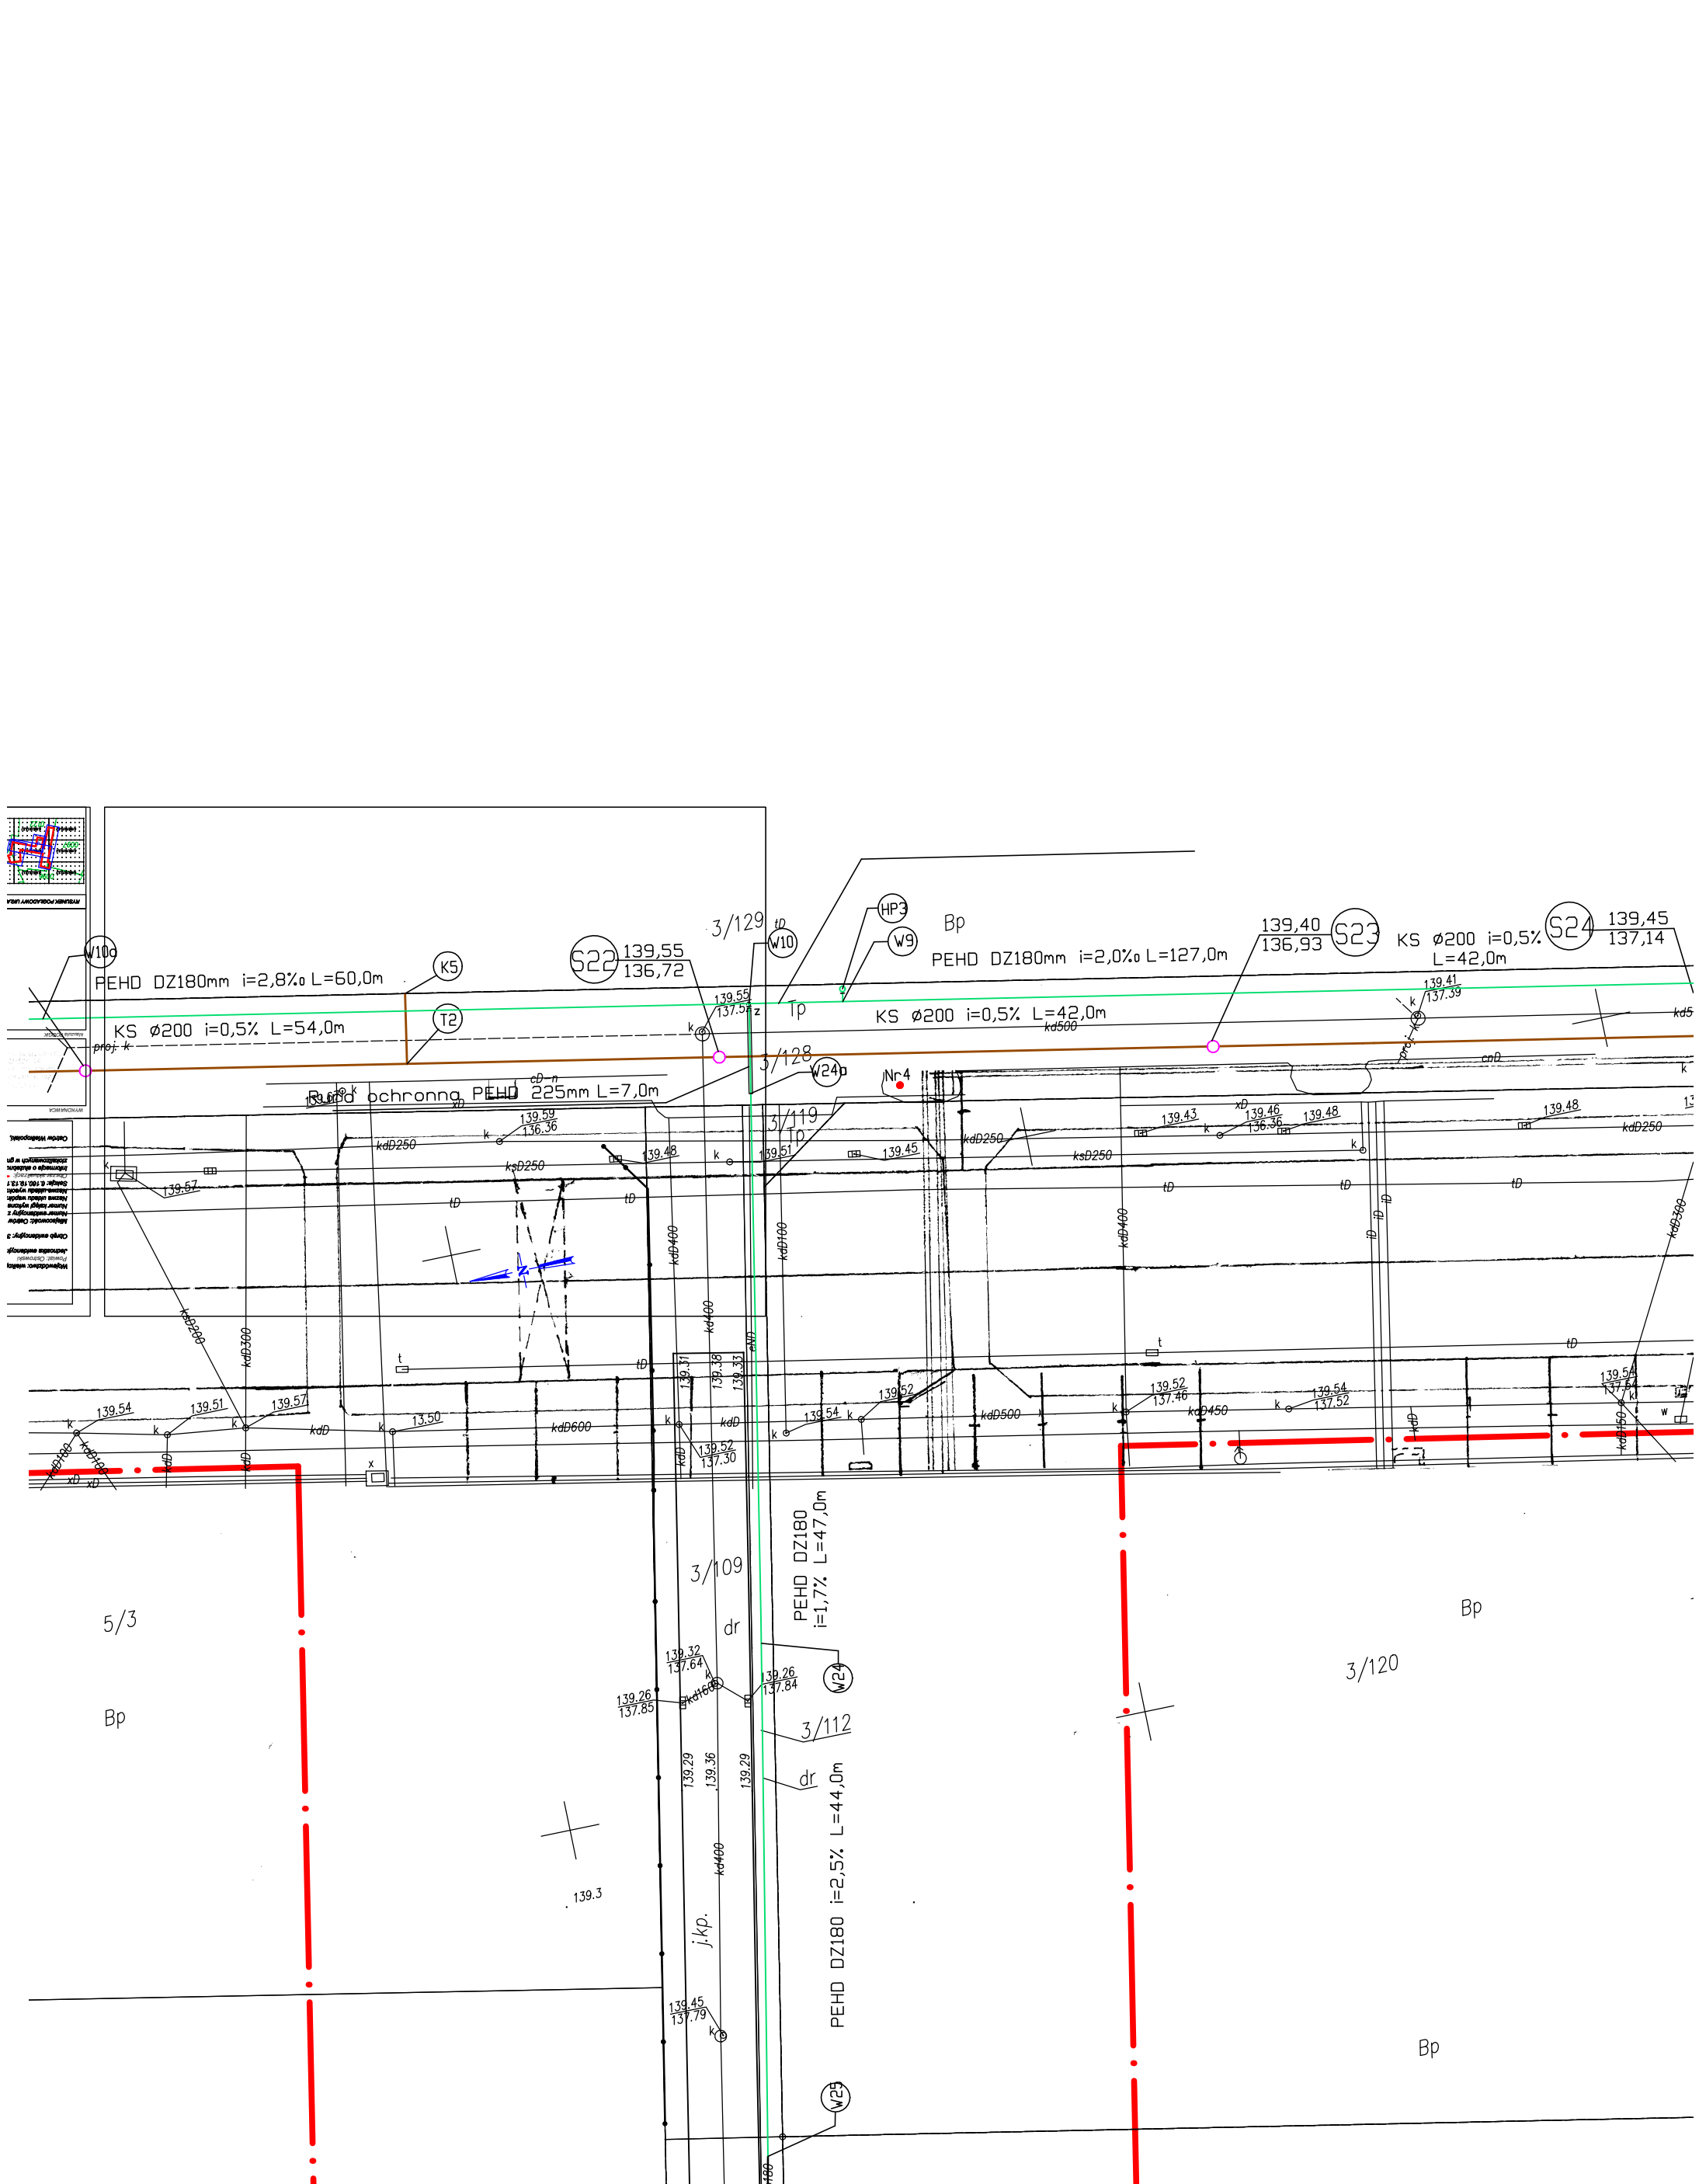
PEHD DZ180mm i=2,8‰ L=60,0m
KS ⌀200 i=0,5% L=54,0m
proj. k
S22 139,55 136,72
3/129
3/128
3/119
Tp
HP3
W9
Bp
PEHD DZ180mm i=2,0‰ L=127,0m
139,40 136,93
S23
KS ⌀200 i=0,5% L=42,0m
S24 139,45 137,14
KS ⌀200 i=0,5% L=42,0m
Nr4
Rura ochronna PEHD 225mm L=7,0m
PEHD DZ180 i=1,7% L=47,0m
PEHD DZ180 i=2,5% L=44,0m
3/109
3/112
3/111
3/115
3/116
3/120
5/3
5/2
dr
j.kp.
kp.
Ba
i.u.