

MAPA DO CELÓW PROJEKTYWNYCH
SKALA 1:500

Nazwa miejscowości: **Miasto Ostrów Wielkopolski**
Jednostka ewidencyjna (identyfikator, nazwa): **301701_1, Ostrów Wielkopolski**
Obwód ewidencyjny (identyfikator, nazwa): **0121, 0124, 0129, 0130, Ostrów Wielkopolski**
Seksja mapy: **6.160.19.18.1.2, 6.160.19.18.1.4,**
Nazwa układu współrzędnych prostokątnych płaskich: **2000/6**
Nazwa układu współrzędnych układu wysokości: **Amsterdam**
Informacje o służebności gruntowych mających wpływ na zagospodarowanie gruntów, zlokalizowanych w granicach projektowanej inwestycji: **nie badano**
Oznaczenie kancelaryjne zgłoszenia pracy geodezyjnej: **GGO.664.0.664.2019**
Oznaczenie granic obszaru, który był przedmiotem aktualizacji: _____

Data opracowania mapy:
28.03.2019r.

Wykonawca

"GEODEZJA"
inż. Szymon Siwak
63-405 SIEROSZEWICE, ul. Ostrowska 147A
tel. 604 771 265
NIP 622-243-92-02, REGON 300937200

GEODETA UPRAWNIONY
mgr inż. Szymon Siwak
Upr. G.G. Nr 2892 z zakresu 1-2
tel. 604 771 265

klauzula PODGiK

Poswiadcza się, że niniejszy dokument został opracowany w wyniku prac geodezyjnych i kartograficznych, których rezultaty zawiera operat techniczny wpisany do ewidencji materiałów państwowego zasobu geodezyjnego i kartograficznego

STAROSTA OSTROWSKI
(Organ prowadzący państwowy zasób geodezyjny i kartograficzny)

P.3017.2019. 1785-2
(Identyfikator ewidencyjny materiału zasobu – operatu technicznego)


14 MAJ 2019
(Data wpisania operatu technicznego do ewidencji materiałów zasobu)

Z up. STAROSTY
Miejscowość: Ostrów Wielkopolski
Powiatowego Biura Dokumentacji Geodezyjnej i Kartograficznej
Roman Siwak
(Imię, nazwisko i podpis osoby reprezentującej organ)

- OZNACZENIA**
- projektowane przyłącze gazu Dz 25 mm PE
 - projektowany wodociąg
 - wg oddzielnego opracowania
 - projektowana kanalizacja sanitarna
 - wg oddzielnego opracowania

Cowogaz
PRACOWNIA PROJEKTOWA SIECI I INSTALACJI SANITARNYCH
62-800 Kalisz ul. Serbinowska 1a tel. (62) 764-31-59 email: cowogaz.kalisz@wp.pl NIP 618-002-46-71

| | | | |
|------------------|---|---------|-----------|
| TEMAT | Budowa kanalizacji sanitarnej oraz sieci wodociągowej | STADIUM | PB |
| OBIEKT | Przyłącze gazu Dz 25 mm PE | DATA | 2019.03. |
| NAZWA RYSUNKU | Technologia przebudowy przyłącza gazu Dz 25 PE | SKALA | 1:500 |
| ADRES INWESTYCJI | m. Ostrów Wielkopolski, ul. Sadowa | NR RYS. | 1 |
| PROJEKTANT | mgr inż. Krzysztof Błemacki BN-10.9/69/82 NB/U/7342/37/88 | | |
| SPRAWDZAJĄCY | mgr inż. Marek Nowicki WKP/0389/POOS/18 | | |

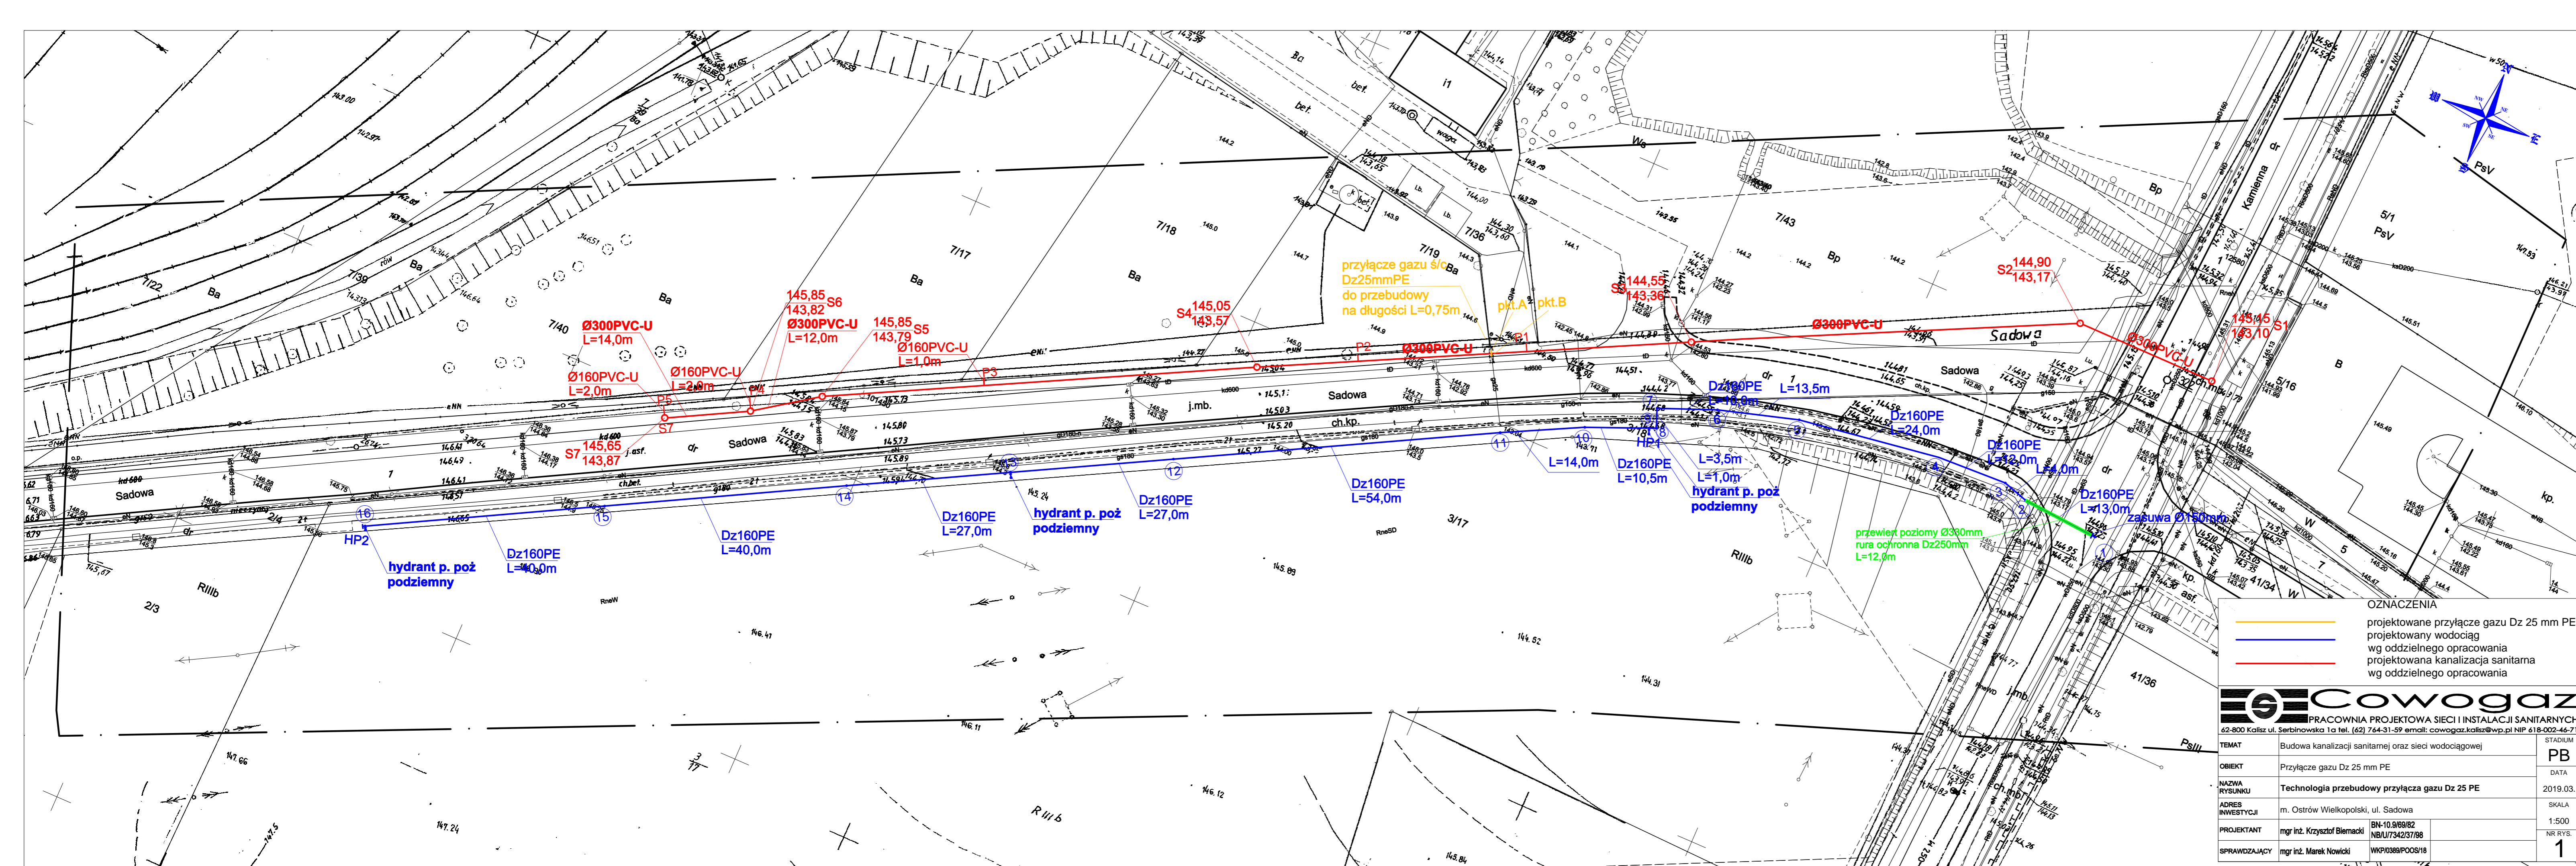

przyłącze gazu ślc Ba
Dz25mmPE
do przebudowy
na długości L=0,75m
pkt.A pkt.B

przewietrzenie poziome Ø330mm
rura ochronna Dz250mm
L=12,0m

hydrant p. poż
podziemny

hydrant p. poż
podziemny

hydrant p. poż
podziemny