MAPA DO CELÓW PROJEKTOWYCH
SKALA 1:500

Nazwa miejscowości: Miasto Ostrów Wielkpolski
Jednostka ewidencyjna (identyfikator, nazwa): 301701_1, Ostrów Wielkpolski
Obręb ewidencyjny (identyfikator, nazwa): 0209 Ostrów Wielkpolski
Sekcja mapy: 6.160.19.15.1.4,
Nazwa układu współrzędnych prostokątnych płaskich: 2000/6
Nazwa układu współrzędnych układu wysokości: Amsterdam
Informacje o służebności gruntowych mających wpływ na zagospodarowanie gruntów, zlokalizowanych w granicach projektowanej inwestycji: nie badano
Oznaczenie kancelaryjne zgłoszenia pracy geodezyjnej: GGO.6640.1202.2018
Oznaczenie granic obszaru, który był przedmiotem aktulizacji :

Data opracowania mapy:
19.05.2018r.

Wykonawca

„GEODEZJA" Inż. Szymon Siwak 63-405 SIEROSZEWICE ul. Ostrowska 147 A tel. 0-604 77 12 65, 062 739 62 26 NIP 622-243-92-02 Regon 301337200

GEODETA UPRAWNIONY mgr inż. Szymon Siwak Upr G.G.K. Nr 20... zakresie 1-2 tel. 604 771 255

klauzula PODGiK

Poświadcza się, że niniejszy dokument został opracowany w wyniku prac geodezyjnych i kartograficznych, których rezultaty zawiera operat techniczny wpisany do ewidencji materiałów państwowego zasobu geodezyjnego i kartograficznego
STAROSTA OSTROWSKI
(Organ prowadzący państwowy zasób geodezyjny i kartograficzny)
P.3017.2018.2233_2
(Identyfikator ewidencyjny materiału zasobu – operatu technicznego)
26 CZE. 2018
(Data wpisania operatu technicznego do ewidencji materiałów zasobu)
Z up. STAROSTY
Kierownik Powiatowego Ośrodka Dokumentacji Geodezyjnej i Kartograficznej
Renata Siwak

OZNACZENIA
- projektowany wodociąg Dz 125 PE
- projektowany kanał sanitarny Dz200 PVC-U
- projektowane wyprowadzenia kanalizacji sanitarnej Dz160 PVC-U

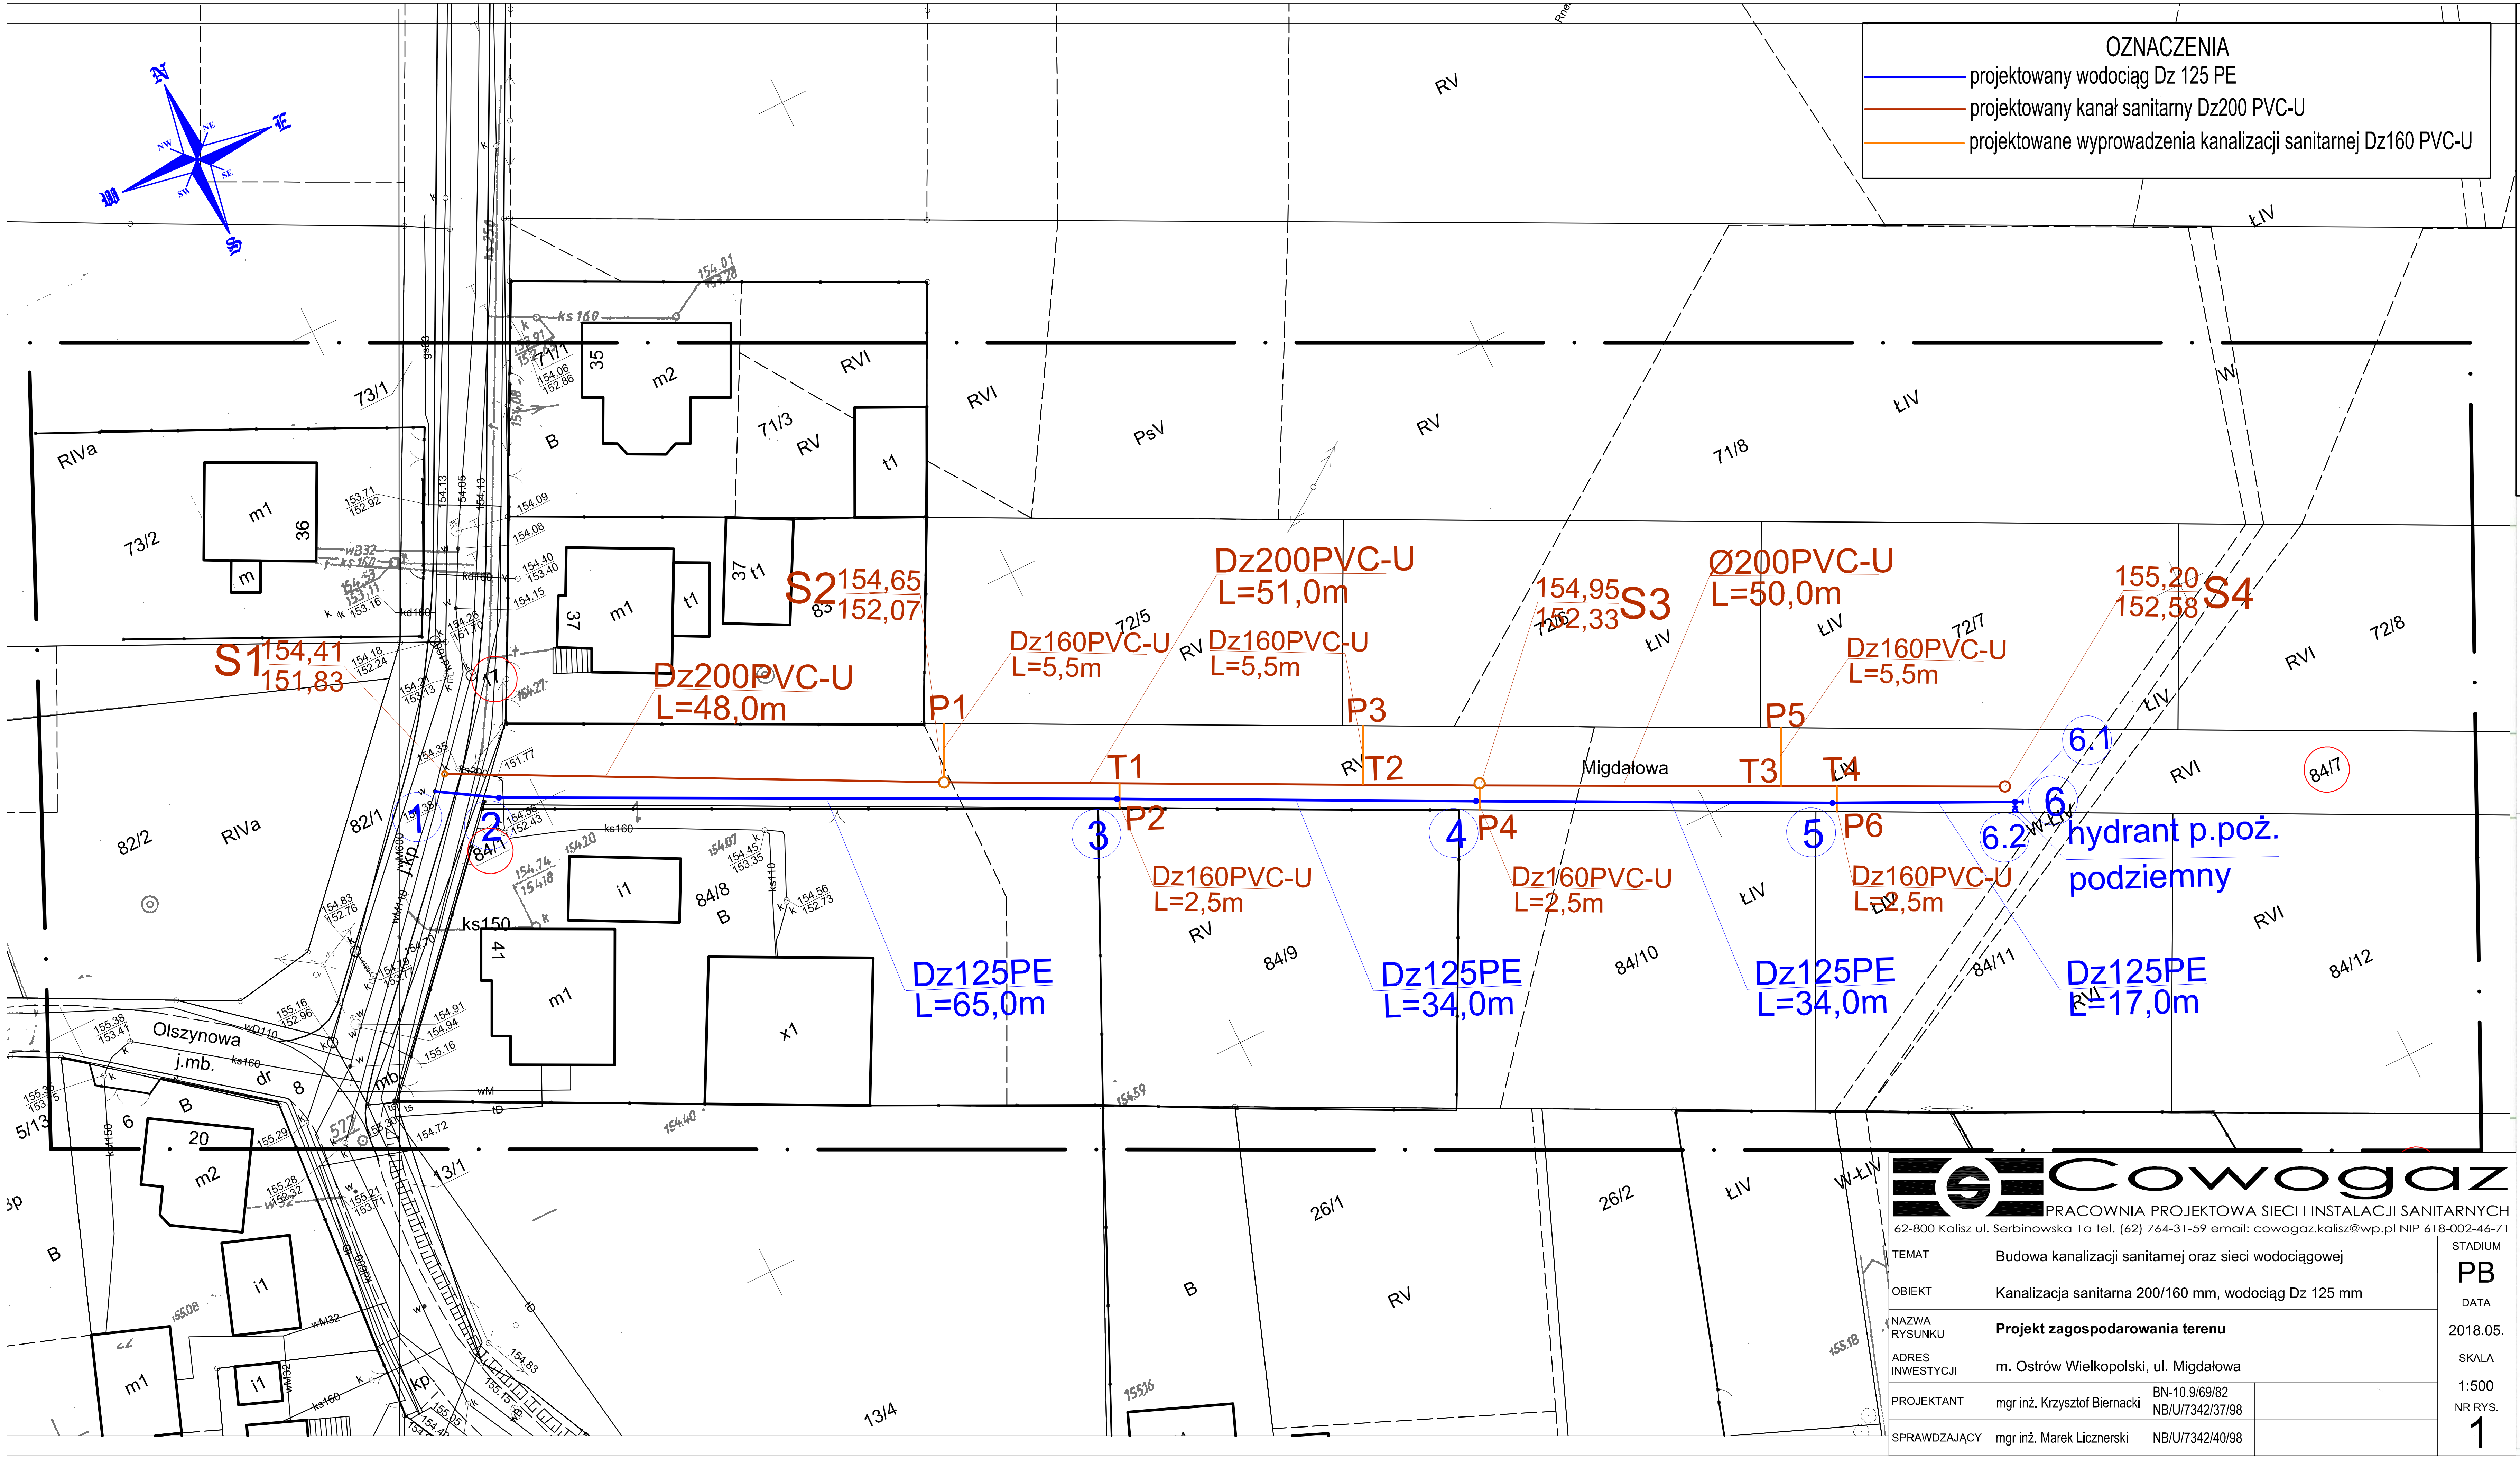

Cowogaz PRACOWNIA PROJEKTOWA SIECI I INSTALACJI SANITARNYCH 62-800 Kalisz ul. Serbinowska 1a tel. (62) 764-31-59 email: cowogaz.kalisz@wp.pl NIP 618-002-46-71		STADIUM
TEMAT	Budowa kanalizacji sanitarnej oraz sieci wodociągowej	PB
OBIEKT	Kanalizacja sanitarna 200/160 mm, wodociąg Dz 125 mm	DATA
NAZWA RYSUNKU	**Projekt zagospodarowania terenu**	2018.05.
ADRES INWESTYCJI	m. Ostrów Wielkopolski, ul. Migdałowa	SKALA
PROJEKTANT	mgr inż. Krzysztof Biernacki BN-10.9/69/82 NB/U/7342/37/98	1:500
SPRAWDZAJĄCY	mgr inż. Marek Licznerski NB/U/7342/40/98	NR RYS. 1