


Profil podłużny wyprowadzeń kanalizacji sanitarnej

Skala 1:100/250



P.p.=145,00

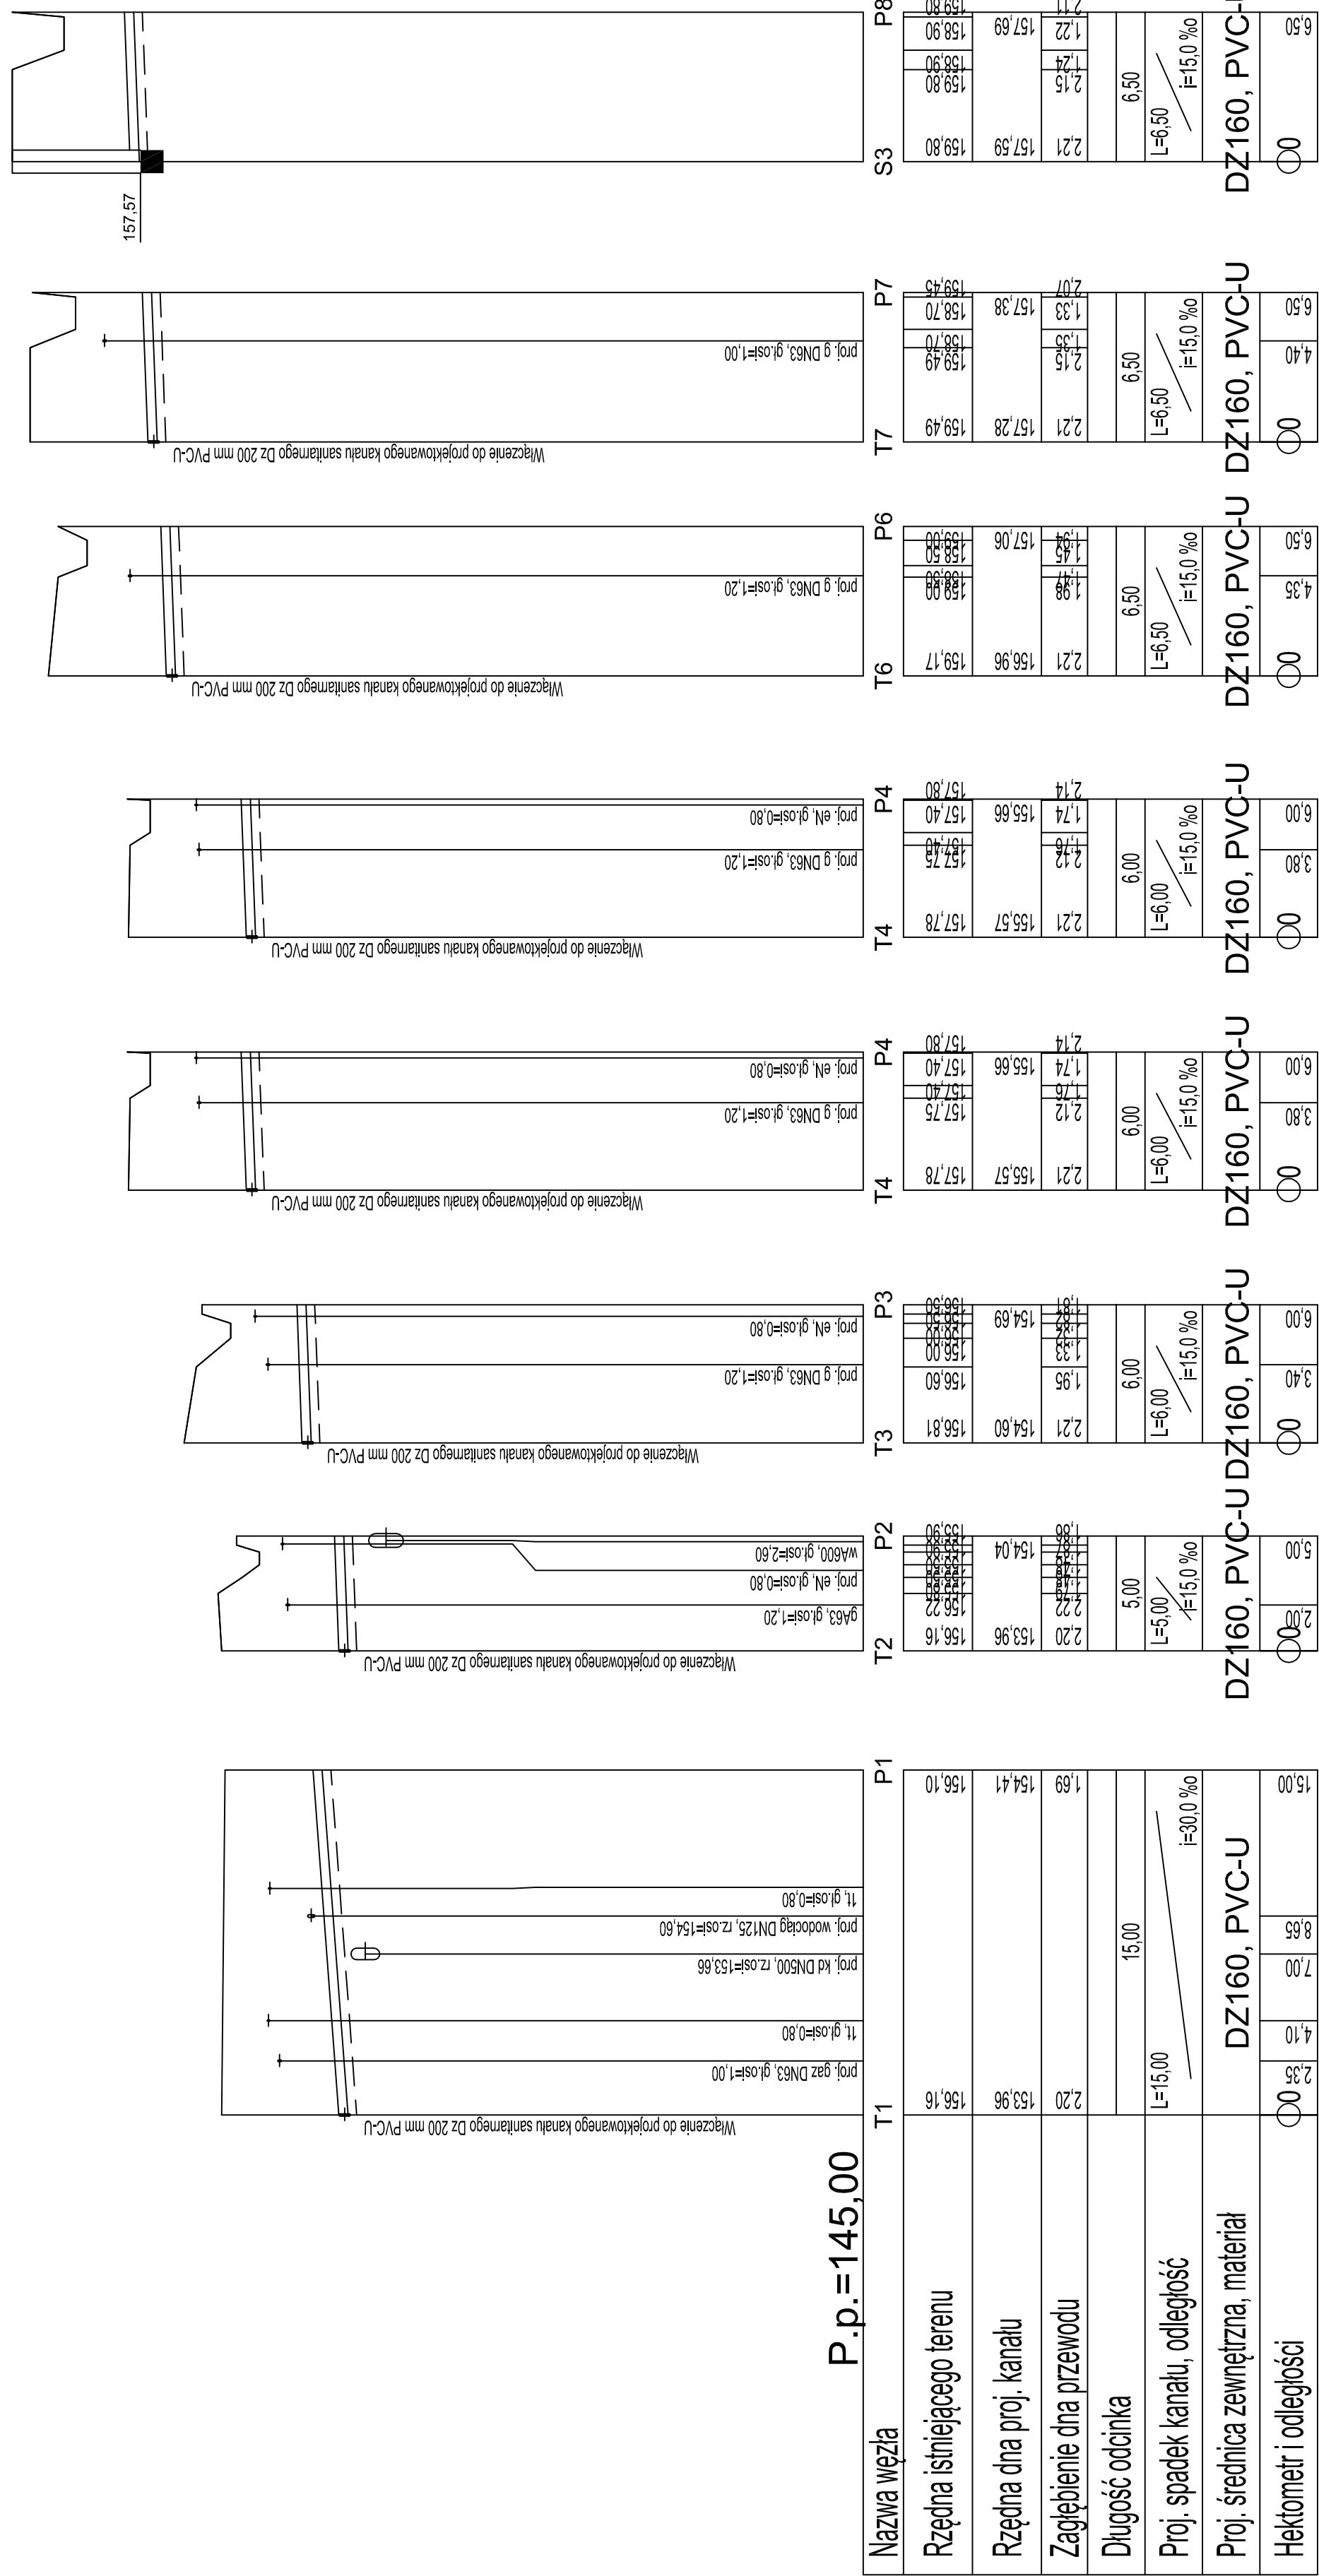

**PRACOWNIA PROJEKTOWA
SIECI I INSTALACJI SANITARNYCH**
ul. Serbnowska 1a
62-400 Kalisz tel./fax. 62 76 43-159 NIP 618-002-46-71

Adres: **Ostrów Wlkp., ul. Środkowa**

Nazwa zamierzenia budowlanego:
Budowa kanalizacji sanitarnej oraz sieci wodociągowej

Tytuł rysunku:
Profil podłużny wyprowadzeń kanalizacji sanitarnej

Biuro:
Sanitarna

Data sporządzenia:
Grudzień 2020

Numer rysunku:
3

Podpis projektanta/sprawdzającego

Podpis wykonawcy

Specjalizacja: Instalacje w zakresie instalacji urządzeń wodociągowych i kanalizacyjnych, ciepłych, wentylacyjnych i gazowych
 Projektant: mgr inż. Krzysztof Bielacki
 Sprawdzający: mgr inż. Marek Nowicki
 Nr uprawnień: BN-10.9169/82
 WKP/0389/POCS/18