
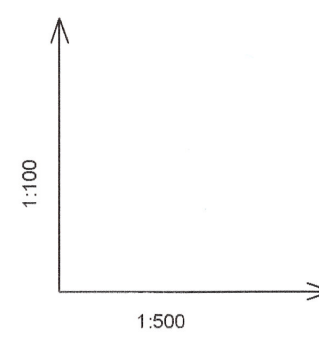


WŁĄCZENIE NA SKRZYŻOWANIU
UL. KUŹNICZEJ I ZĘBCOWSKIEJ

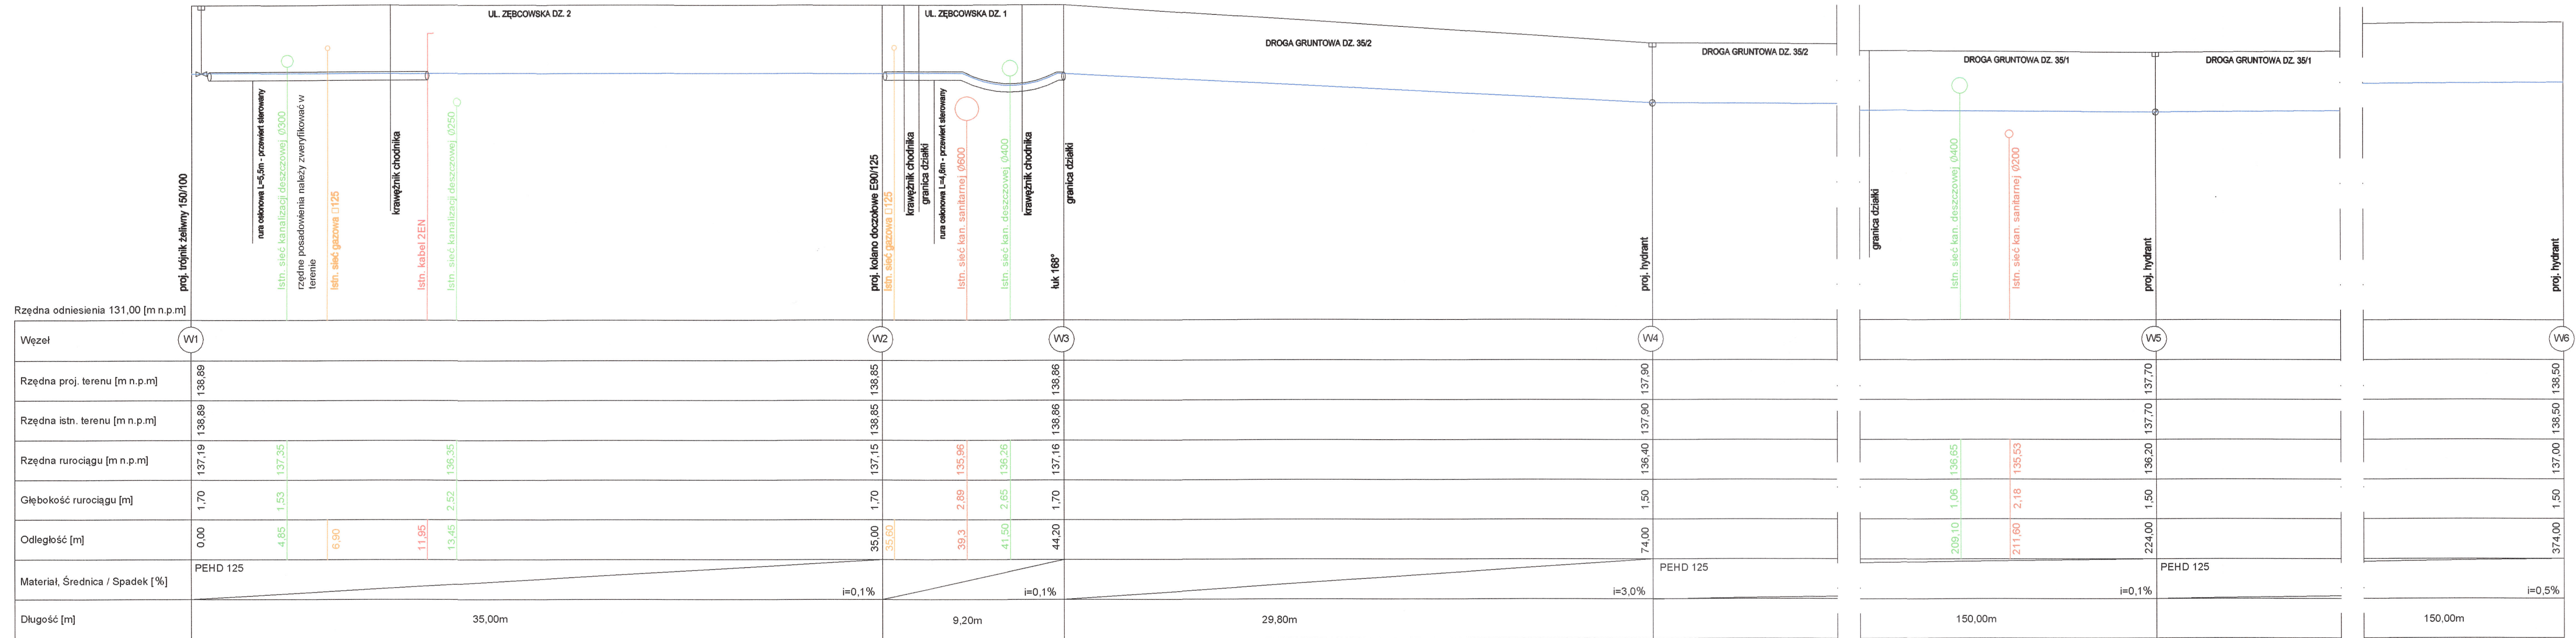

NAZWA RYS.	PROFIL PODŁUŻNY SIECI WODOCIĄGOWEJ		SKALA	1:500
TEMAT	SIEĆ WODOCIĄGOWA PEHD 125		STADIUM	PB
ADRES	63-400 Ostrów Wlkp., ul. Zębcowska dz. 1, 2, 35/1, 35/2		DATA	02.2022
PROJEKTANT	mgr inż. Marek Licznarski NB/U/7342/40/98 specjalność: instalacyjna	PODPIS		NR RYS.
PROJEKTANT SPRAWDZAJĄCY	mgr inż. Krzysztof Biemacki NB/U/7342/37/98 specjalność: instalacyjna	PODPIS		1