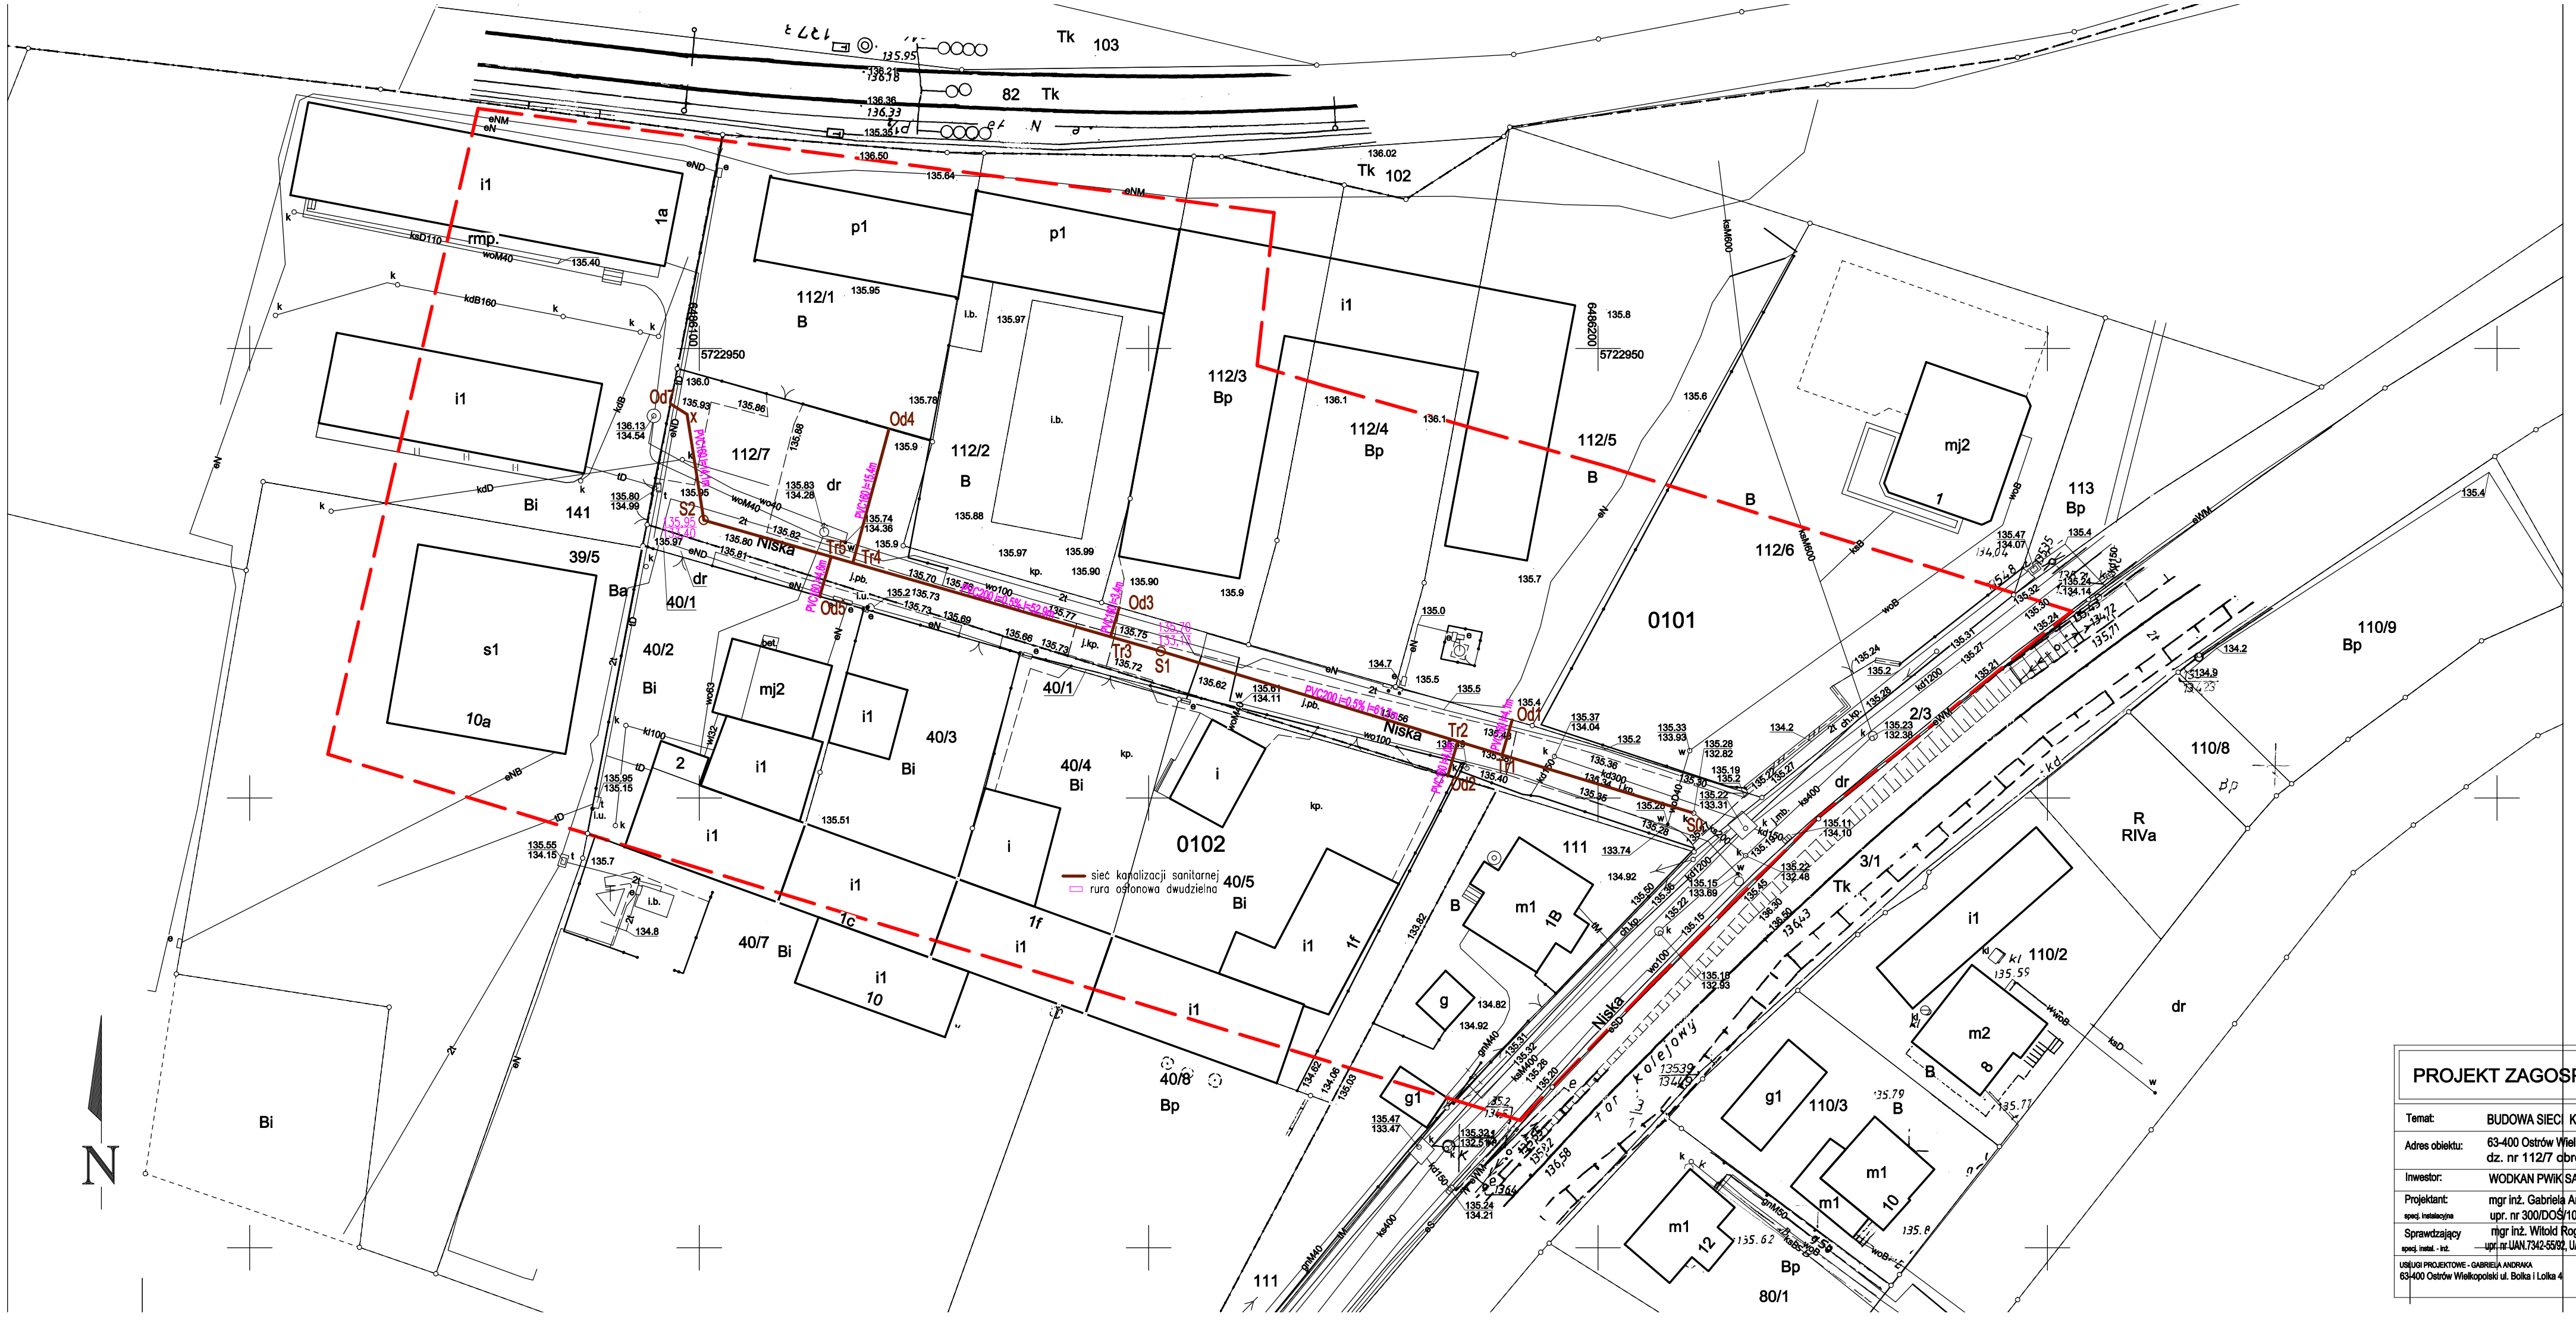

MAPA DO CELÓW PROJEKTOWYCH

Oznaczenie kancelaryjne zgłoszenia pracy geodezyjnej	GGO.6640.1413.2022
Nazwa miejscowości	Ostrów Wielkopolski
Identyfikator i nazwa jednostki ewidencyjnej	301701_1 - Ostrów Wielkopolski
Identyfikator i nazwa obrębu ewidencyjnego	301701_1.0101 301701_1.0102
Skala mapy	1:500
Sekcja mapy zasadniczej	6.160.19.12.1.2
Siatka krzyży w układzie 2000/6	
Nazwa układu współrzędnych prostokątnych płaskich	PL-2000 strefa 6
Nazwa układu wysokości	PL-EVRF2007-NH
Oznaczenie granic obszaru, który był przedmiotem aktualizacji	
Informacje o służebnościach gruntowych mających wpływ na zagospodarowanie gruntów, zlokalizowanych w granicach projektowanej inwestycji	mapa została wykonana bez ustalenia służebności gruntowych
Data opracowania mapy	28.03.2022

USŁUGI GEODEZYJNE, SZKOLENIE ADR
DAWID DOMŻAŁ
ul. 29 Pułku Piechoty 11
62-800 Kalisz tel. 501-719-855
NIP: 618-215-05-17 REGON: 363380079

mgr inż. Dawid Domżał
geodeta
ul. 29 Pułku Piechoty 11, 62-800 Kalisz
tel. 501 719 855

(nazwa/imię i nazwisko podmiotu) (podpis osoby reprezentującej podmiot)

GEODETA UPRAWNIONY
mgr inż. Rafał Piaskowski
Uprawnienia GGK nr 18673

RAFAŁ PIASKOWSKI

imię i nazwisko geodety uprawnionego) (nr uprawnień i podpis geodety)

Poświadcza się, że niniejszy dokument został opracowany w wyniku prac geodezyjnych i kartograficznych, których rezultaty zawiera operat techniczny pozytywnie zweryfikowany.
Jednocześnie informuję, że jestem świadom odpowiedzialności karnej za złożenie fałszywego oświadczenia.

Identyfikator zgłoszenia prac geodezyjnych	GGO.6640.1413.2022
Organ służby geodezyjnej który, otrzymał zgłoszenie	Starosta Ostrowski
Wykonawca prac geodezyjnych	**USŁUGI GEODEZYJNE, SZKOLENIE ADR** **DAWID DOMŻAŁ** **ul. 29 Pułku Piechoty 11** **62-800 Kalisz tel. 501-719-855** **NIP: 618-215-05-17 REGON: 363380079**
Nr oraz data sporządzania dokumentu stanowiącego wynik weryfikacji	Skala: GGO.6640.1413.2022_2 z dnia 06.05.2022r. 1:500
Imię i nazwisko oraz nr uprawnień zawodowych kierownika prac	GEODETA UPRAWNIONY mgr inż. Rafał Piaskowski Uprawnienia GGK nr 18673

PROJEKT ZAGOSPODAROWANIA TERENU

Temat:	BUDOWA SIECI KANALIZACJI SANITARNEJ
Adres obiektu:	63-400 Ostrów Wielkopolski ul. Niska dz. nr 112/7 obręb 0101, dz. nr 40/1 obręb 0102
Inwestor:	WODKAN PWIK SA Ostrów Wielkopolski ul. Partyzancka 27
Projektant: (specj. instalacyjna)	mgr inż. Gabriela Andraka upr. nr 300/DOŚ/10 NR PRZYN. DO IZBY: DOŚ/IS/0037/11 Podpis:
Sprawdzający (specj. instal. - inż.)	mgr inż. Witold Rogala upr. nr UAN.7342-5592, UAN-8386/2190 NR PRZYN. DO IZBY: WKP/IS/4295/01 Podpis:

USŁUGI PROJEKTOWE - GABRIELA ANDRAKA 63-400 Ostrów Wielkopolski ul. Bolka I Lolka 4	Stadium: PB	Branża: SANITARNA	Data: MAJ 2022	Rys nr: 01