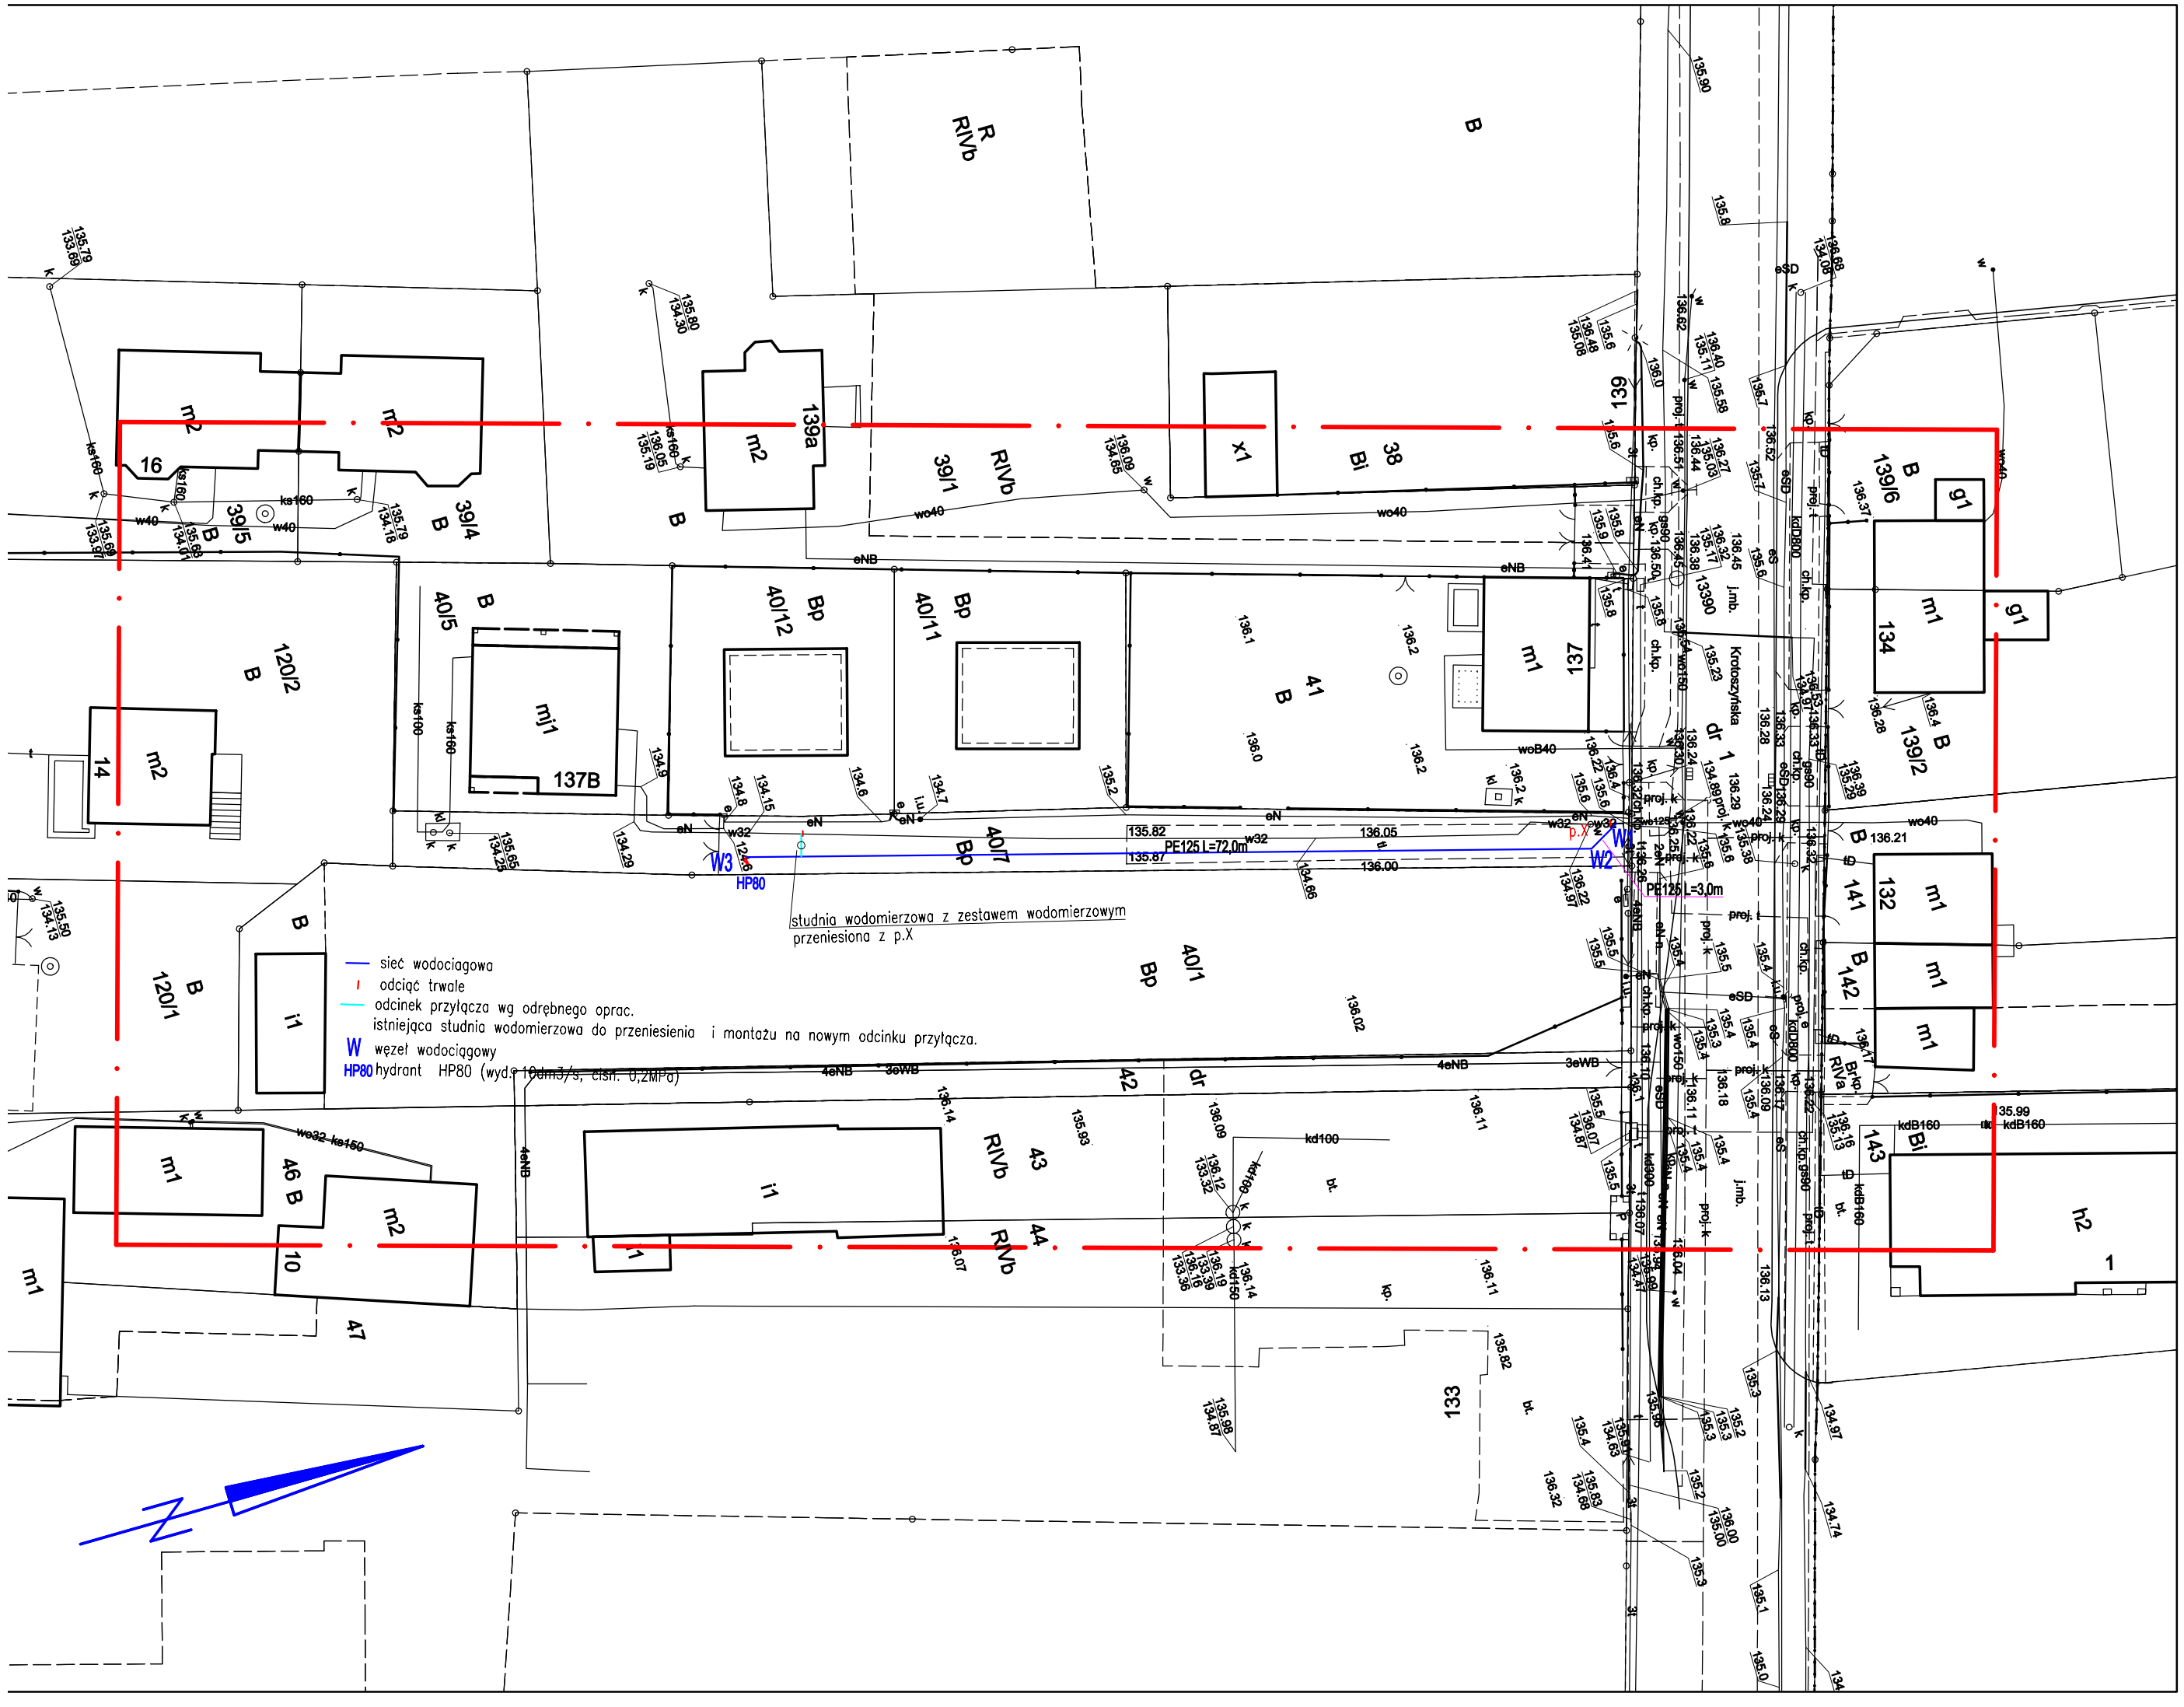

MAPA DO CELÓW PROJEKTOWYCH

SKALA 1:500

Województwo: wielkopolskie
Powiat: ostrowski
Jednostka ewidencyjna: 301701_1, Miasto Ostrów Wielkopolski
(identyfikator, nazwa)

Obręb ewidencyjny: 301701_1.0169, Ostrów Wielkopolski
(identyfikator, nazwa obrębu)

Oznaczenie kancelaryjne zgłoszenia pracy geodezyjnej: GGO.6640.716.2023
Numer księgi robót wykonawcy: 70g/2023
Nazwa układu współrzędnych prostokątnych płaskich: "2000" strefa 6
Nazwa układu wysokości: "PL-EVRF2007-NH"
Siatka krzyży w układzie "2000" strefa 6:
Sekcja: 6.160.19.01.2.1, 6.160.19.01.2.3
Obszar aktualizacji:
Ostrów Wielkopolski, dnia: 22 lutego 2023r.

Informacje o służebnościach gruntowych mających wpływ na zagospodarowanie gruntów, zlokalizowanych w granicach projektowanej inwestycji: nie badano.

WYKONAWCA

GEODEZJA
ul. Powstania Listopadowego 16
63-400 Ostrów Wielkopolski
tel. 503-72-74-62
NIP: 622-228-87-95 R-N: 300143747

GEODETA UPRAWNIONY
mgr inż. Maciej Kłakulak
upr. zaw. nr 18667
tel. 503-72-74-62

GEODEZJA
geodezja@geodezjaostrow.pl
tel. 503 727 462

Oświadczam, że operat techniczny zawierający rezultaty prac geodezyjnych i kartograficznych w wyniku których powstał niniejszy dokument uzyskał pozytywny wynik weryfikacji. Jednocześnie informuję, że jestem świadomy odpowiedzialności karnej za złożenie fałszywego oświadczenia.	
Identyfikator prac geodezyjnych	GGO.6640.716.2023
Organ Służby Geodezyjnej i Kartograficznej, który otrzymał zgłoszenie prac geodezyjnych	Starosta Ostrowski
Wykonawca prac geodezyjnych	GEODEZJA ul. Powstania Listopadowego 16 63-400 Ostrów Wielkopolski RBGON 300143747
Numer oraz data sporządzenia dokumentu potwierdzającego wynik pozytywnej weryfikacji	GGO.6640.716.2023 27.02.2023
Imię i nazwisko oraz numer uprawnień zawodowych kierownika prac geodezyjnych	Maciej Kłakulak upr. zaw. nr 18667

PROJEKT ZAGOSPODAROWANIA TERENU PRZEBUDOWA PRZYŁĄCZA WODY DO BUDYNKU PRZY UL. KROTOSZYŃSKIWJ 137B				Skala: 1:500
Temat:	BUDOWA SIECI WODODCIĄGOWEJ - PRZEBUDOWA PRZYŁĄCZA WODY			
Adres obiektu:	63-400 Ostrów Wielkopolski rejon ul. Krotoszyńskiej dz. nr 40/7 obręb 0169			
Inwestor:	WODKAN PWiK SA Ostrów Wielkopolski ul. Partyzancka 27			
Projektant: spec. instalacyjna	mgr inż. Gabriela Andraka upr. nr 300/DOŚ/10	NR PRZYN. DO IZBY: DOŚ/IS/0037/11	Podpis:	
		NR PRZYN. DO IZBY:	Podpis:	
USŁUGI PROJEKTOWE - GABRIELA ANDRAKA 63-410 Gorzyce Wielkie ul. Świerkowa 26	Stadium: PB	Branża: SANITARNA	Data: MARZEC 2023	Rys nr: 01