


PRZEKRÓJ PODŁUŻNY CARPORTU

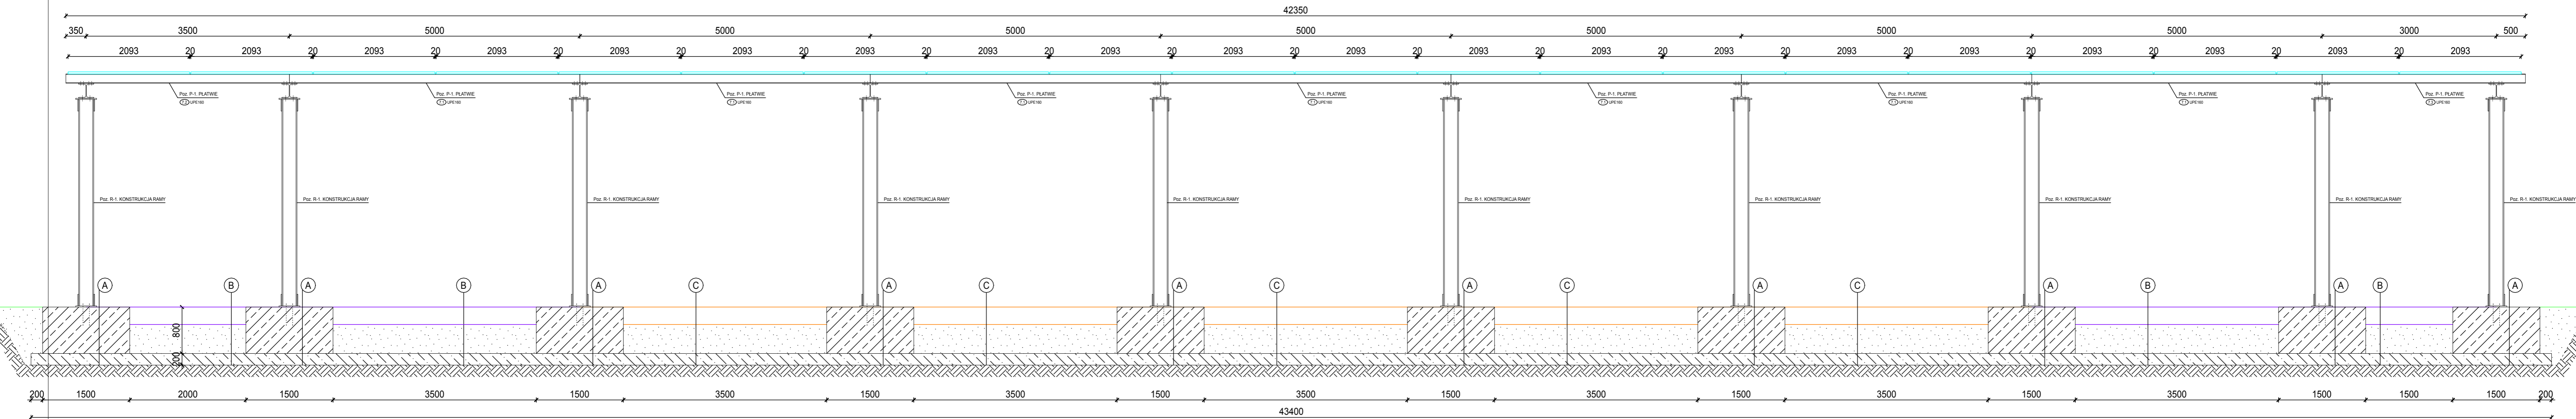

A Stopa fundamentowa - beton: C30/37, stal: B500SP
 Beton podkładowy: C12/15
 Istniejący grunt - zagęszczenie do $I_s = 1,0$

B Projektowane miejsca parkingowe
 Nasyp z piasku średniego lub gruntu rodzimego
 Beton podkładowy: C12/15
 Istniejący grunt - zagęszczenie do $I_s = 1,0$

C Istniejące miejsca parkingowe - do odtworzenia
 Nasyp z piasku średniego lub gruntu rodzimego
 Beton podkładowy: C12/15
 Istniejący grunt - zagęszczenie do $I_s = 1,0$

ROZWIĄZANIA ZAWIĘTE W NIEJELNYM OPRACOWANIU STANOWIĄ WYŁĄCZNĄ WŁADNOŚĆ "CONCEPT" Zdzisław Stachowiak INDICIA BPC: EROZOWANIE, FORMULANIE, ORAZ DOSTĘPNIANIE OSOBNIE TRZECIĄC JEDYNE NA PODSTAWIE PIŚMIENEGO ZEZWOLENIA WYM. FIRM Z ZASTRZEŻENIEM WSZELKICH SKŁADKOWYCH PRAWNYCH COPIES OF THIS DOCUMENT ARE FORWARDED TO OFFENDERS AND THE USER OR COMBINATION OF THE CONTENTS THEREOF ARE FORBIDDEN WITHOUT EXPRESS AUTHORITY BY OFFENDERS ARE LIABLE TO THE PAYMENT OF DAMAGES. ALL RIGHTS ARE RESERVED IN THE EVENT OF THE GRANT OF A PATENT OR THE REGISTRATION OF A UTILITY.		BRANŻA		KONSTRUKCYJNO-BUDOWLANA	
Temat Subject Budowa Elektrowni Fotowoltaicznej o mocy 356,75 kWp na terenie WODKAN Przedsiębiorstwo Wodociągów i Kanalizacji SA -Stacji Uzdatniania Wody 63-400 Ostrow Wielkopolski ul. Wodociąg Miejskie 1 Działki nr 20.21.22.23 i 29 obręb 0202		'CONCEPT' Zdzisław Stachowiak ul. Budowlanych 5 63-400 Ostrow Wlkp. tel./fax: (62) 720 37 14 e-mail: zdzislaw.stachowiak@gmail.com		Obiekt OBJECT Budowa elektrowni fotowoltaicznej składająca się: paneli fotowoltaicznych, konstrukcji wsporczych, inwerterów solarnych, tras kablowych, zlokalizowanej w Ostrowie Wielkopolskim na działkach nr 20.21.22.23 i 29 obręb 0202. Jednostka ewidencyjna: 301701_1, Ostrow Wielkopolski - miasto	
PROJEKTOWY PROJEKTOWY mgr inż. Mirosław Karolak WPKP/0034 /POOK/05	PRACOWNIA inż. Piotr Wawrzycki	RYSUNEK DRAWING Przekrój podłużny carportu	DATA ROZD. 07-2023	DATA WYD. 12-2023	SKALA 297 x 914 1:50
NR WYDANIA K04		ARKUSZ 1/1		DATA WYD. 17/PV/01 ARKUSZ A	