


RZUT CARPORTU

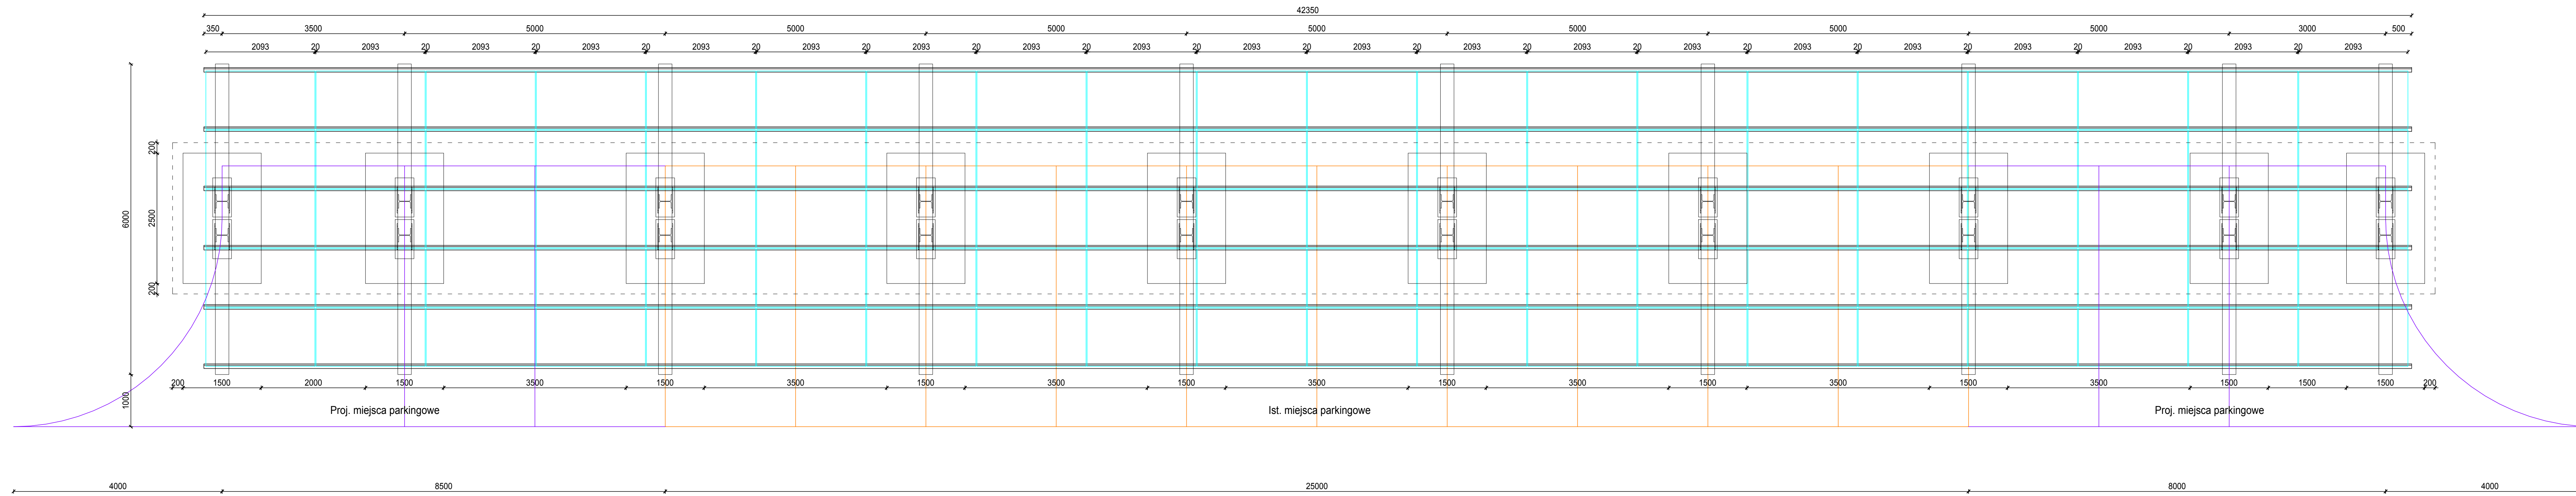

<small>ROZKAZANIA ZAKRESU W NIEJEDYŃ OPRACOWANIU STANOWIA WYKAZANA WŁAŚCIWOŚĆ KONCEPT Zdzisław Stachowiak LOKALNY SĄD STOWAROWY, POWIATOWE I ORAZ UPOWAŻNIENIE OSOBOM TRZECIM JEDYNE WŁAŚCIWOŚĆ WYKAZANA W NIEJEDYŃ OPRACOWANIU STANOWIA WŁAŚCIWOŚĆ KONCEPT Zdzisław Stachowiak COPIES OF THIS DOCUMENT AND CHANGING IT TO OTHERS AND THE USE OR COMMUNICATION OF THE CONTENTS THEREOF ARE PROHIBITED WITHOUT EXPRESS PERMISSION BY THE PROJECTOR AND LIABLE TO THE PENALTY OF DAMAGES, ALL RIGHTS RESERVED. KOPISZ WYKAZAN W NIEJEDYŃ OPRACOWANIU STANOWIA WŁAŚCIWOŚĆ KONCEPT Zdzisław Stachowiak</small>		<small>BRANŻA BRANCH</small> KONSTRUKCYJNO-BUDOWLANA	
CONCEPT Zdzisław Stachowiak ul. Budowlanych 5 63-400 Ostrow Wlkp. tel./fax: (62) 720 37 14 e-mail: zdzislaw.stachowiak@gmail.com		<small>Temat Subject</small> Budowa Elektrowni Fotowoltaicznej o mocy 356,75 kWp na terenie WOODKAN Przedsiębiorstwo Wodociągów i Kanalizacji SA -Stacji Uzdatniania Wody 63-400 Ostrow Wlkp. -Zasady nr 20.21.22.23 i 29 obręb 0202 <small>Objekt OBJECT</small> Budowa elektrowni fotowoltaicznej składająca się z: paneli fotowoltaicznych, konstrukcji wsporczych, inwerterów solarnych, tras kablowych, zlokalizowanej w Ostrowie Wielkopolskim na działkach nr 20.21.22.23 i 29 obręb 0202. Jednostka ewidencyjna: 301701_1, Ostrow Wielkopolski - miasto	
<small>PROJEKTOWA (DESIGNER)</small> mgr inż. Mirosław Karolak <small>OPRACOWAŁ (DRAWN)</small> inż. Piotr Wawrzycki <small>SPRACOWAŁ (CHECKED)</small>		<small>WKP/0034 (PROJECT)</small> (P)00K/05 <small>RYSLINEK DRAWING</small> Rzut carportu <small>DATA WYDANIA (DATE OF ISSUE)</small> 07-2023 <small>DATA OPRACOWANIA (DATE OF ISSUE)</small> 12-2023 <small>WIELKOŚĆ (SCALE)</small> 297 x 1040 <small>SKALA (SCALE)</small> 1:50 <small>NUMER WYKAZU (DRAWING NO.)</small> K02 <small>WYKAZ (DRAWING NO.)</small> 17/PW/01 <small>WYKAZ (DRAWING NO.)</small> 1/1 <small>WYKAZ (DRAWING NO.)</small> A	