

# Mapa zasadnicza

Skala 1:500



Województwo: województwo wielkopolskie  
Powiat: Powiat Ostrowski  
Jednostka ewid.: Miasto Ostrow Wielkopolski  
Obręb: Ostrow Wielkopolski0202  
Dzialka:  
Układ wsp.: 2000 strefa 6, PL-EVRF2007-NH  
Id zamówienia: GGO.6642.841.2024

Nazwa organu prowadzącego państwowy zasób geodezyjny i kartograficzny	STAROSTA OSTROWSKI
Identyfikator ewidencyjny materiału zasobu	P.3017.2014.3393
Nazwa materiału zasobu	Mapa zasadnicza
Data wykonania kopii materiału zasobu	22-02-2024r.
Imię, nazwisko i podpis osoby reprezentującej organ	Z up. STAROSTY <i>Małgorzata</i> Małgorzata Inspektor

w Wydziale Geodezji

5725300,00

6491300,00

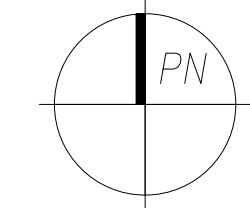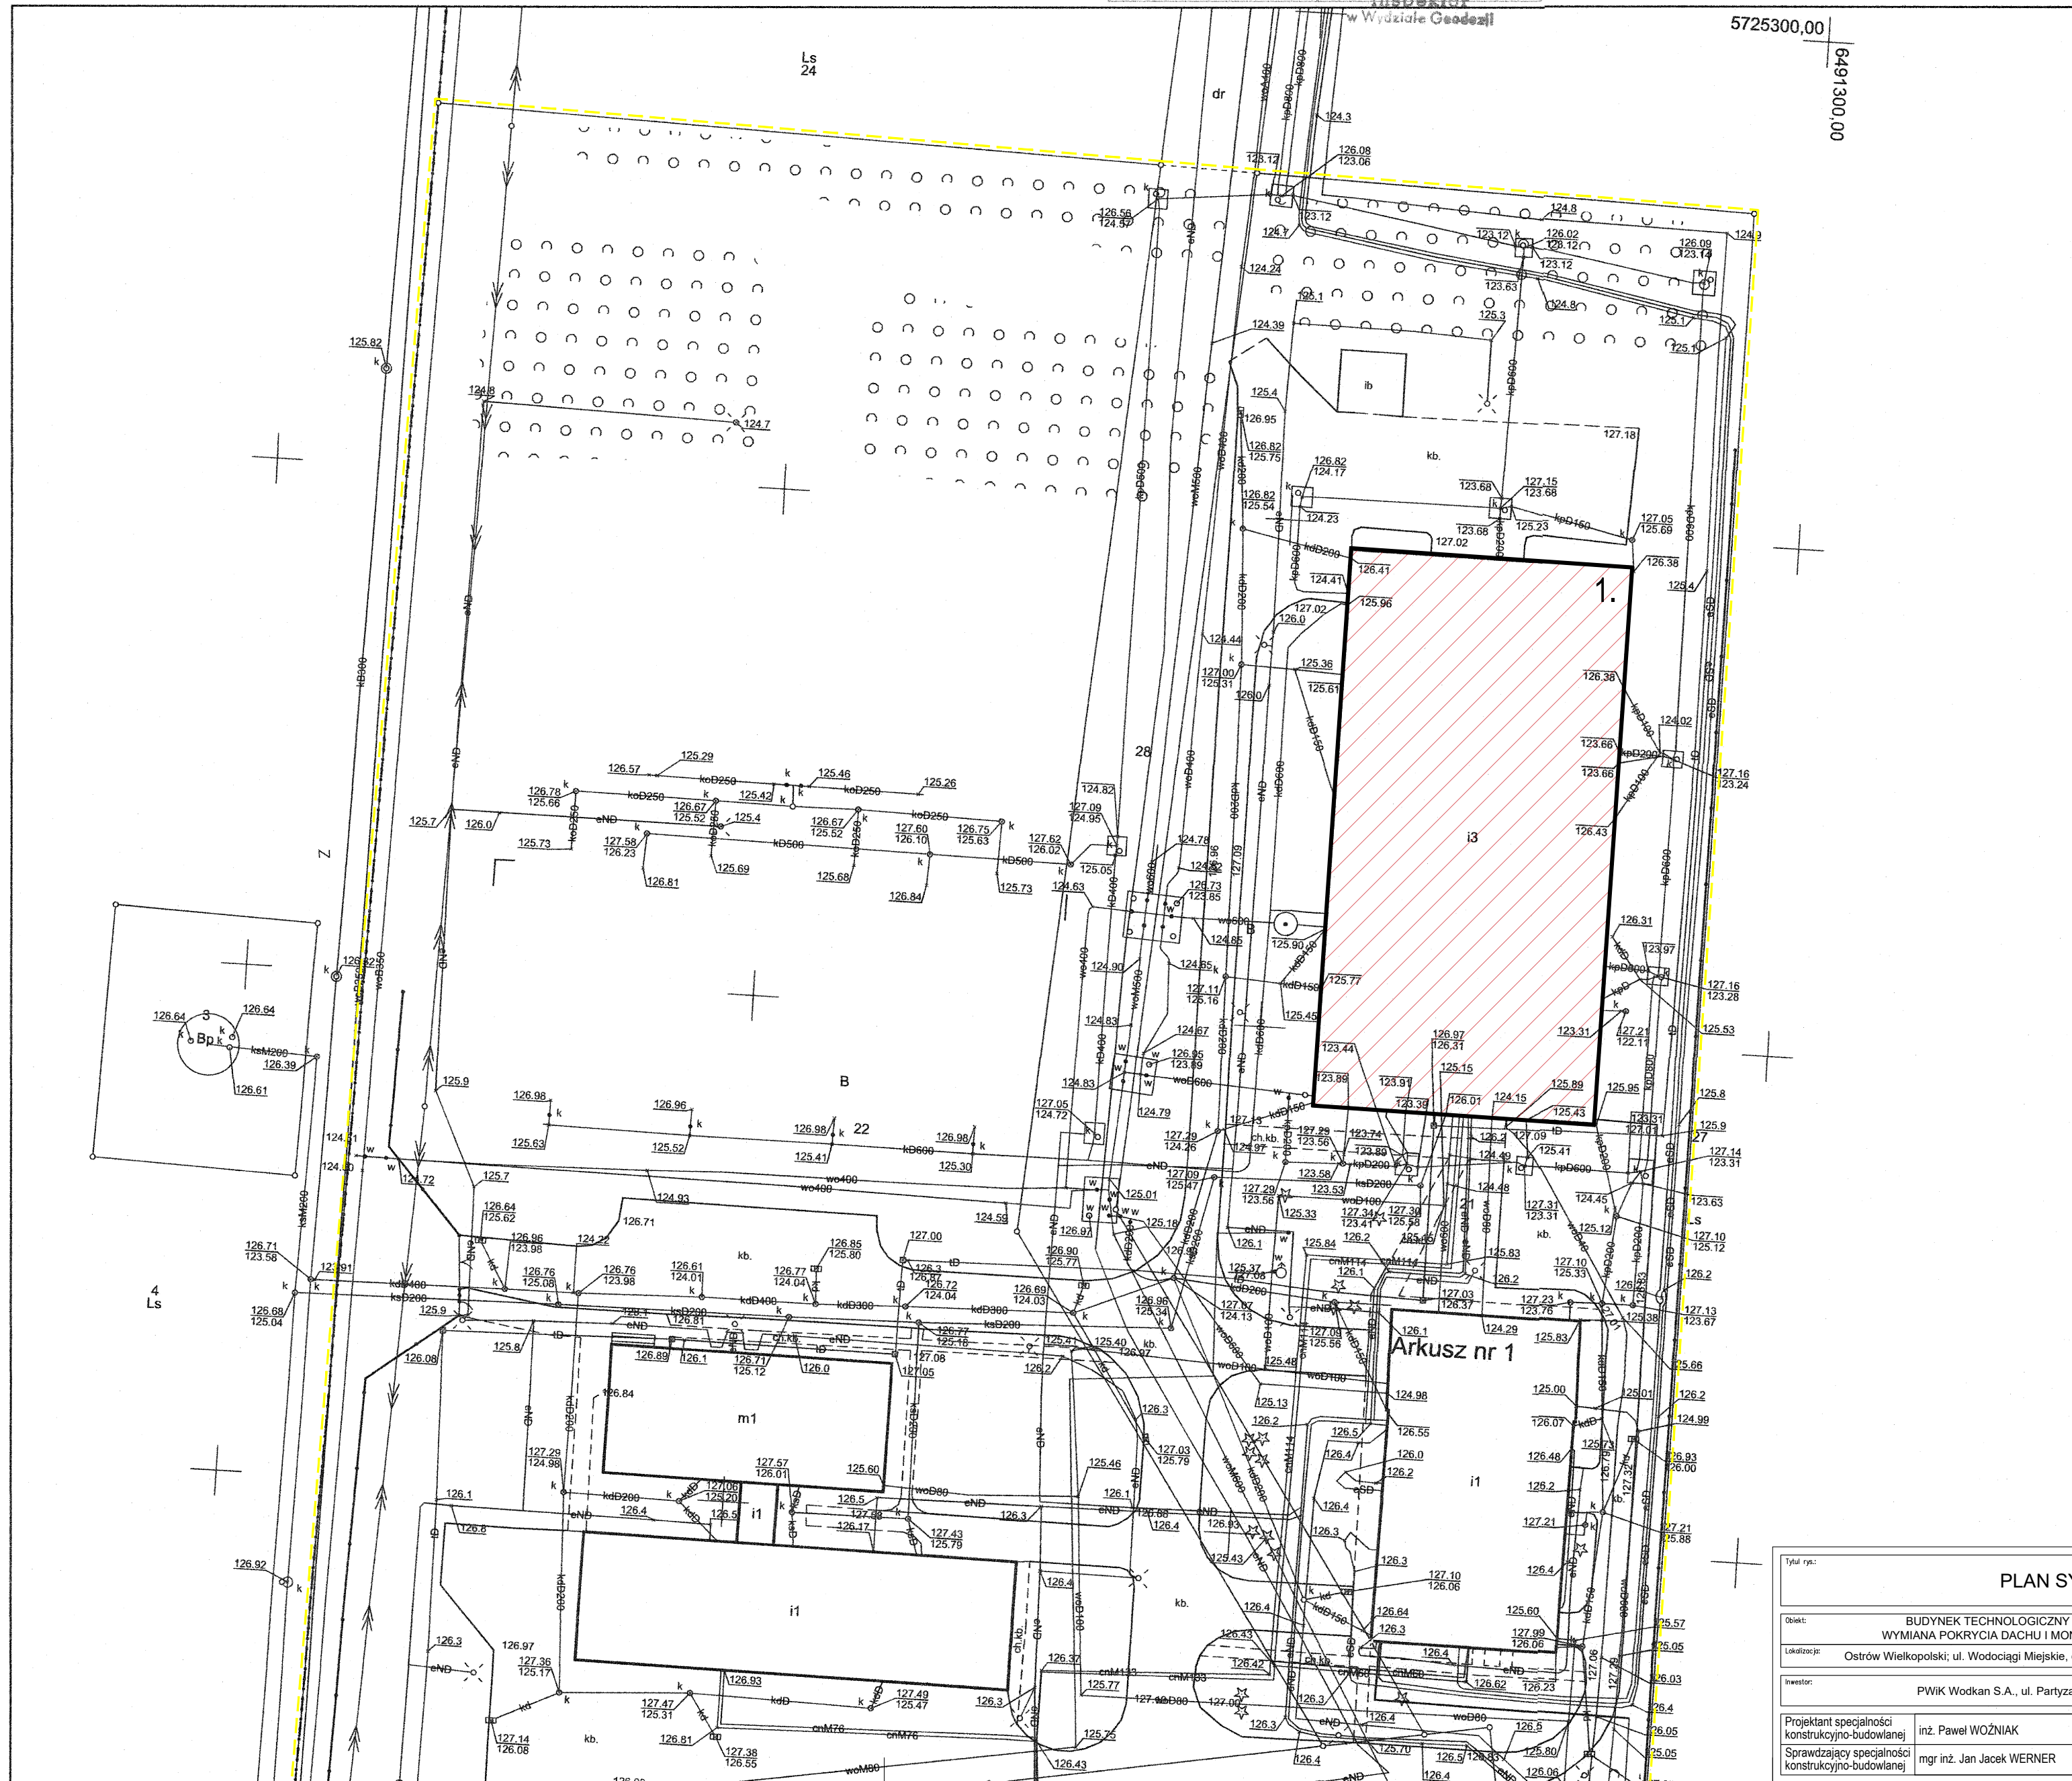

- LEGENDA:**
- budynek technologiczny SUW
  - granice działki inwestora

Tytuł rys.: <b>PLAN SYTUACYJNY</b>			
Opis: BUDYNEK TECHNOLOGICZNY SUW W OSTROWIE WIELKOPOLSKIM WYMIANA POKRYCIA DACHU I MONTAZ KONSTRUKCJI POD INSTALACJE PV			
Lokalizacja: Ostrow Wielkopolski; ul. Wodociągi Miejskie, działka nr 21, obręb 0202, jednostka ewid. 301701_1			
Inwestor: PWIK Wodkan S.A., ul. Partyzancka 27, 63-400 Ostrow Wielkopolski		PROJEKT BUDOWLANY	
Projektant specjalności konstrukcyjno-budowlanej: inż. Paweł WOŹNIAK	upr. 7131/186/P/2002	Podpis: 27.02.2024	Skala: 1:500
Sprawdzający specjalności konstrukcyjno-budowlanej: mgr inż. Jan Jacek WERNER	upr. 856/86/Lo	Podpis: 27.02.2024	Nr rys.: PZT1