


PROFIL PODŁUŻNY WYPROWADZEŃ KANALIZACJI SANITARNEJ

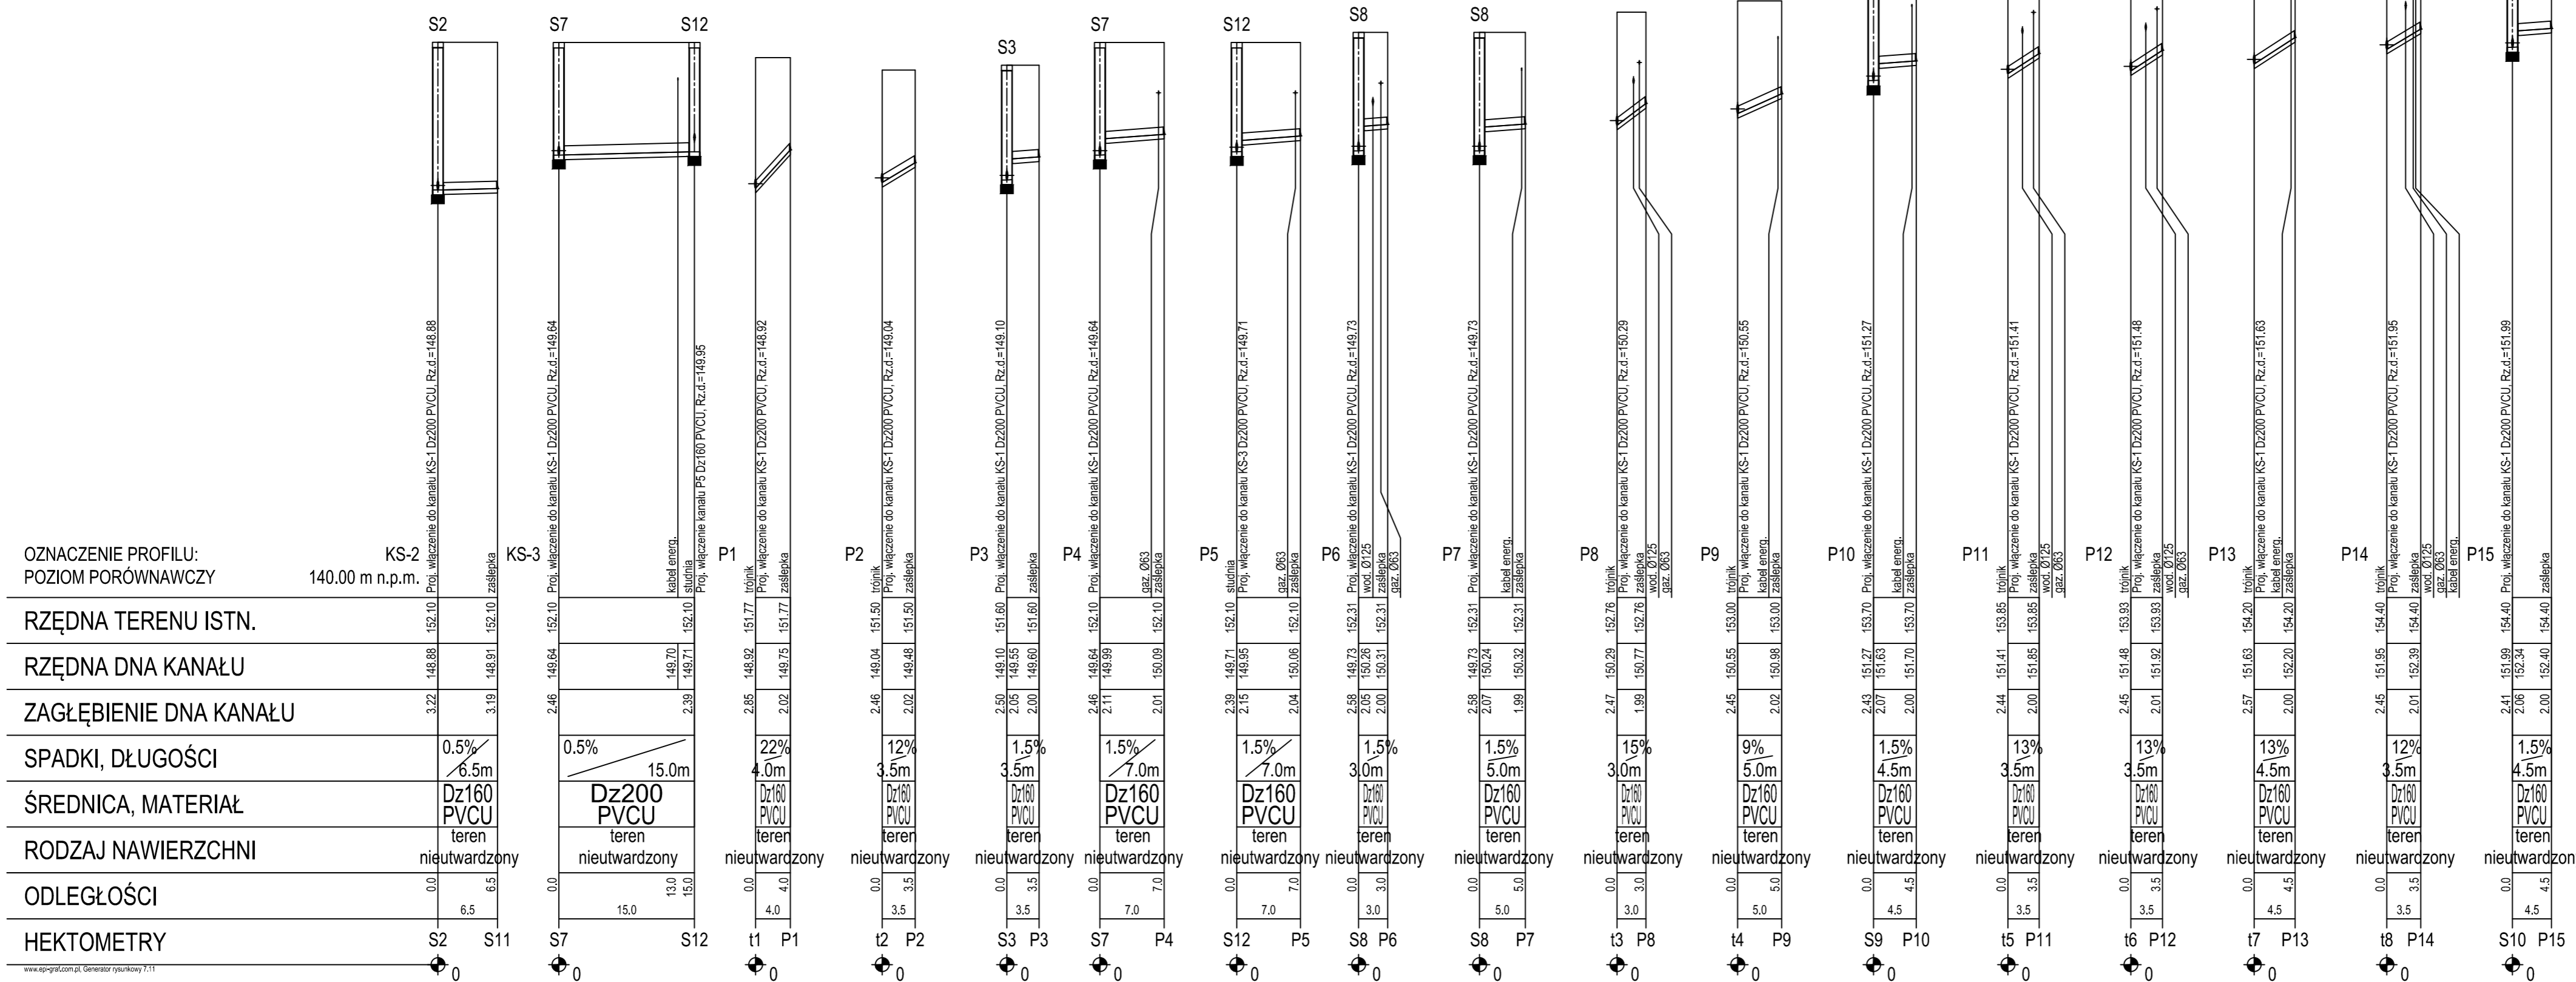

OZNACZENIE PROFILU:
POZIOM PORÓWNAWCZY
140.00 m n.p.m.

RZĘDNA TERENU ISTN.

RZĘDNA DNA KANAŁU

ZAGŁĘBIENIE DNA KANAŁU

SPADKI, DŁUGOŚCI

ŚREDNICA, MATERIAŁ

RODZAJ NAWIERZCHNI

ODLEGŁOŚCI

HEKTOMETRY



Cowogaz

PRACOWNIA PROJEKTOWA SIECI I INSTALACJI SANITARNYCH

Nazwa zamierzenia budowlanego Budowa kanalizacji sanitarnej w ul. Śtiwkowa		Adres zamierzenia budowlanego Ostrów Wlkp. ul. Wiśniowa	
Tytuł rysunku PROFIL PODŁUŻNY WYPROWADZEŃ KANALIZACJI SANITARNEJ		Skala rysunku 1:100/500	Numer rysunku 4
Projektant mgr inż. Marek Nowicki		Numer uprawnień budowlanych WKP/0389/PO05/18	Podpis
Projektant sprawdzający mgr inż. Krzysztof Biernacki		Numer uprawnień budowlanych BN-10.9/69/82, NB/U/7342/37/98	Podpis