


Poziom porównawczy 130,00 m n.p.m.

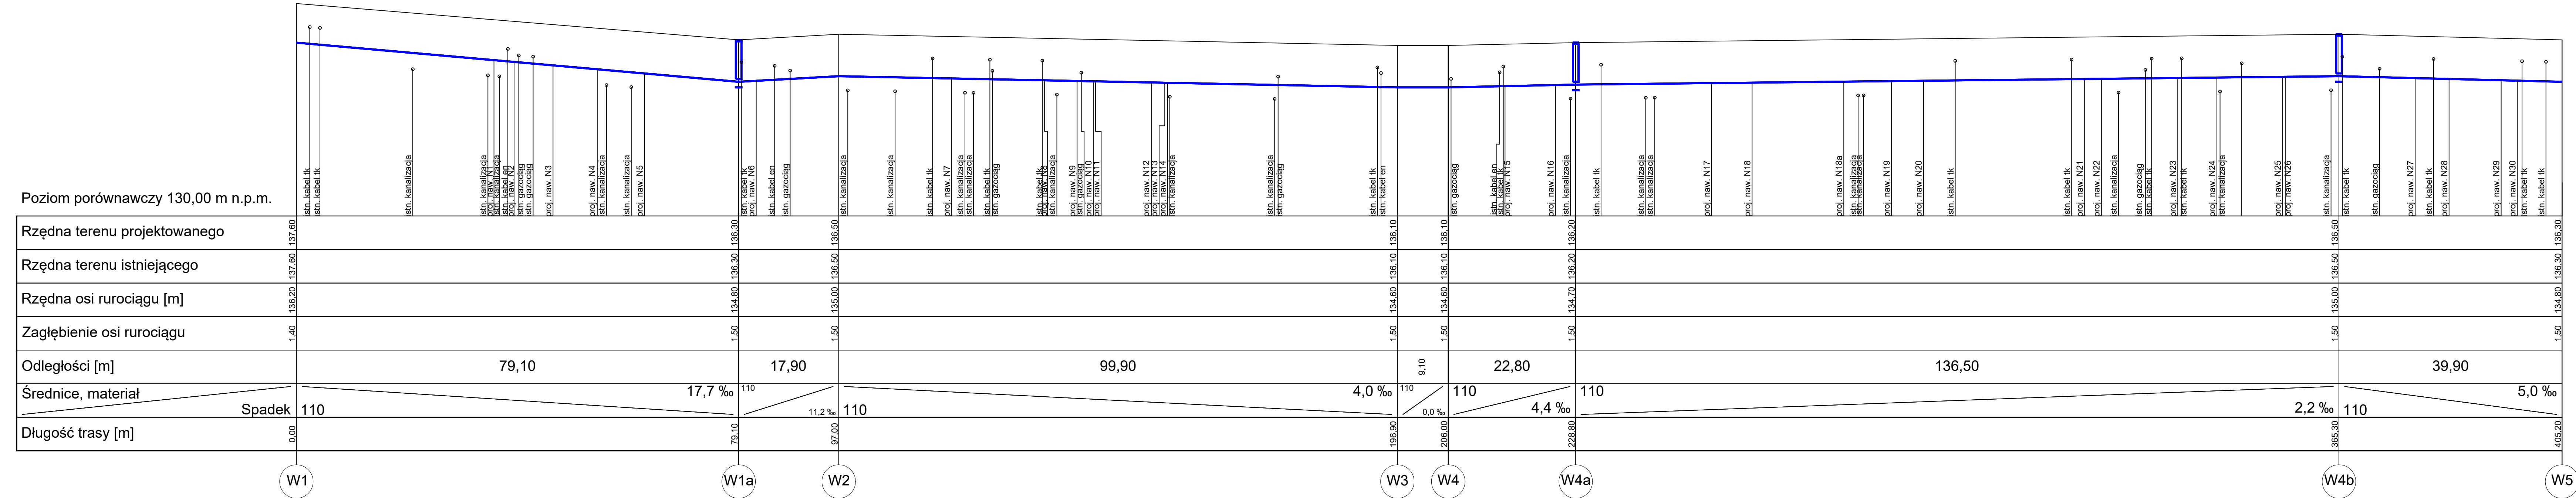

Zamierzenie budowlane	tytuł rysunku			skala
Budowa sieci wodociągowej w ul. Chłopińskiego na odcinku od ul. Rejtana do ul. Poniatowskiego w Ostrowie Wielkopolskim	profil sieci wodociągowej			1:100/1:500
				specjalności
				IS
inwestor	projektant			podpis
WODKAN Przedsiębiorstwo Wodociągów i Kanalizacji S.A. ul. Partyzancka 27 63-400 Ostrów Wielkopolski	inż. Jarosław Grzelak upr. nr 7131-7132/37/PW/2002			
	asystent projektanta			podpis
	mgr inż. Filip Grzelak			
Jednostka projektowa	sprawdzający			podpis
Zakład Projektowo-Usługowy Inżynierii Środowiska PRIMEKO ul. Łódzka 210, 62-800 Kalisz telefon: 62 767 02 63 email: primeko@o2.pl	mgr inż. Monika Żurawska upr. nr WKP/0273/PWOS/06			
	numer projektu	element projektu	data	numer rysunku
	24_CHŁOPI CKIEGO1	PAB	2023.10.26	1