


Poziom porównawczy 130,00 m n.p.m.

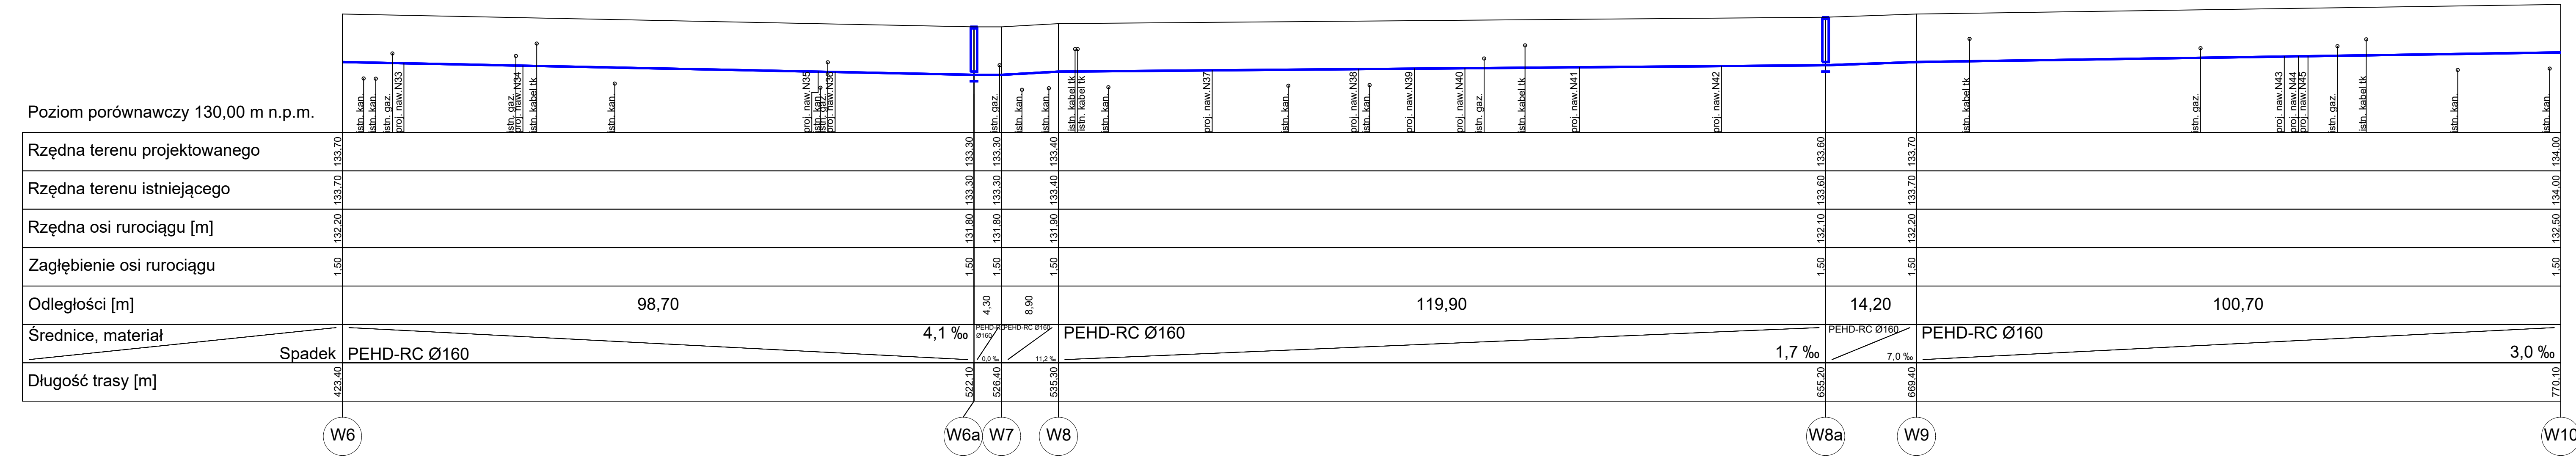

Zamierzenie budowlane	tytuł rysunku	skala	
Budowa sieci wodociągowej w ul. Bema na odcinku od ul. Poniatowskiego do ul. Krotoszyńskiej w Ostrowie Wielkopolskim	profil sieci wodociągowej	1:100/1:500	
		IS	
Inwestor	projektant	podpis	
	inż. Jarosław Grzelak upr. nr 7131-7132/37/PW/2002		
Zakład Projektowo-Uslugowy Inżynierii Środowiska PRIMEKO ul. Łódzka 210, 62-800 Kalisz telefon: 62 767 02 63 email: primeko@o2.pl	asystent projektanta	podpis	
	mgr inż. Filip Grzelak		
Jednostka projektowa	sprawdzający	podpis	
Zakład Projektowo-Uslugowy Inżynierii Środowiska PRIMEKO ul. Łódzka 210, 62-800 Kalisz telefon: 62 767 02 63 email: primeko@o2.pl	numer projektu	element projektu	data
	22_BEMA2	PAB	2023.10.26
		numer rysunku	2