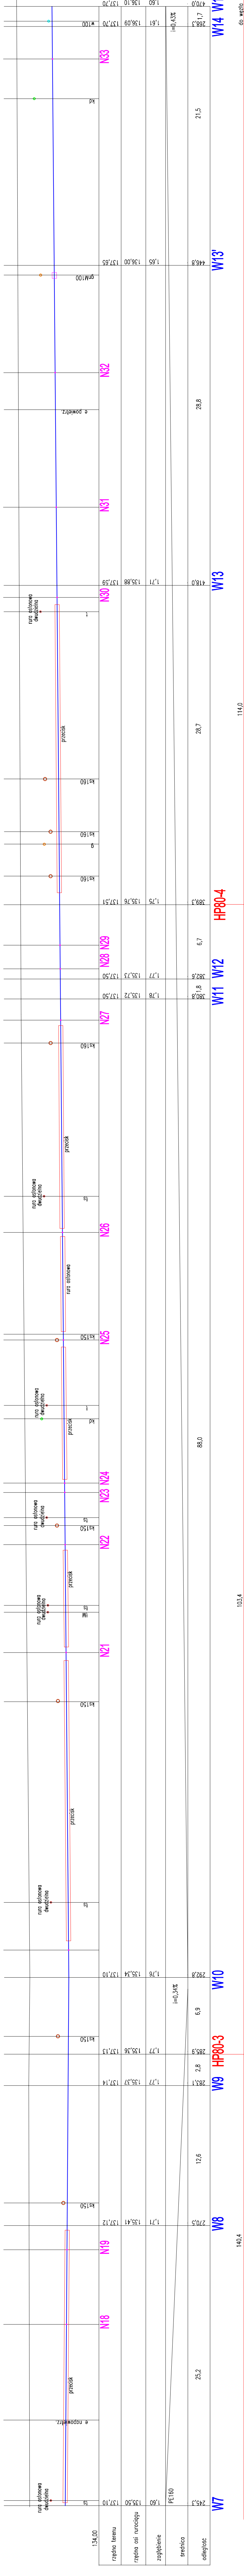


UWAGA:
Rzeczne posiadania istniejącego wodociągu na profilach wskazano orientacyjnie.
Rzeczne posiadania istniejących przyłączy kanalizacji sanitarnej na profilach wskazano orientacyjnie.
Przed rozpoczęciem robót należy wykonać odkrywkę wodociągu (przyłączy kanalizacji sanitarnej).
Rzeczne posiadania i spoki projektowanego wodociągu dostosować do rzeczywistego posiadania istniejącego wodociągu.
Spodki i rzeczne posiadania wodociągu należy dostosować do rzeczywistych przyłączy, łuków i ukośnych kolizji.

[illegible]