


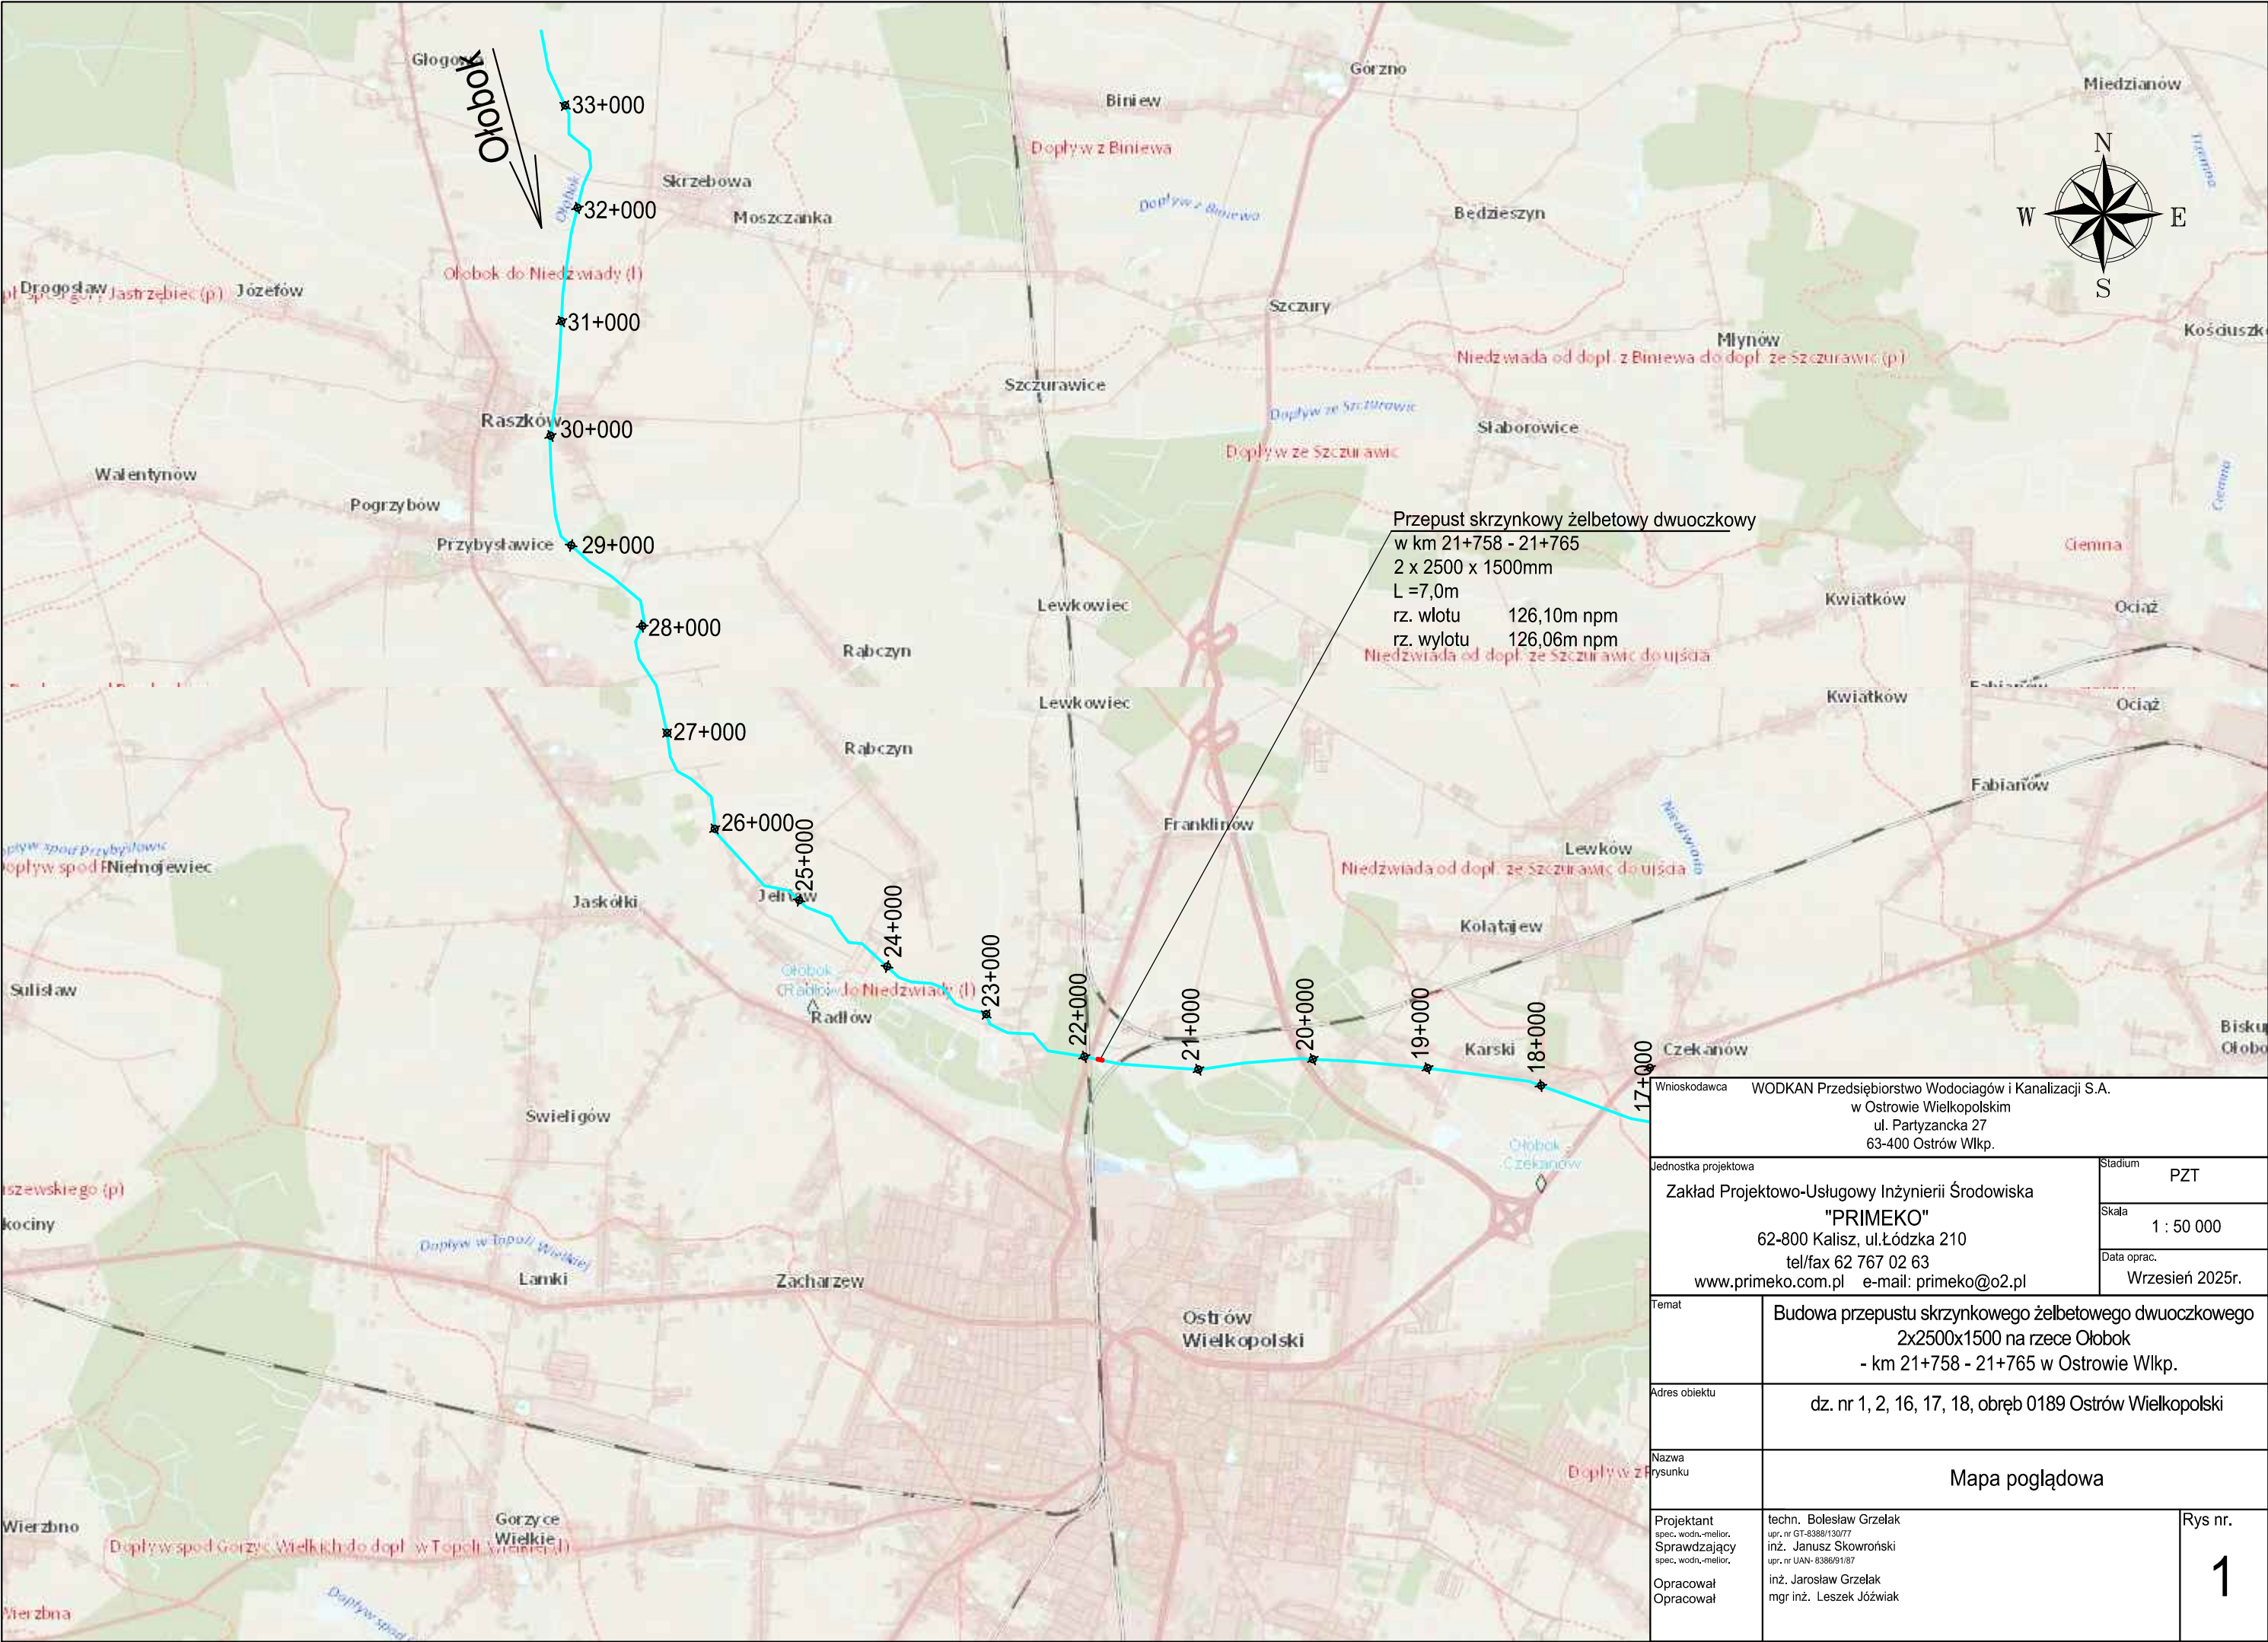

Przepust skrzynkowy żelbetowy dwuoczkowy
w km 21+758 - 21+765
2 x 2500 x 1500mm
L = 7,0m
rz. wlotu 126,10m npm
rz. wylotu 126,06m npm
Niedzwiaża od dopł. ze szczurawic do ujścia

Wnioskodawca WODKAN Przedsiębiorstwo Wodociągów i Kanalizacji S.A. w Ostrowie Wielkopolskim ul. Partyzancka 27 63-400 Ostrow Wlkp.		
Jednostka projektowa Zakład Projektowo-Usługowy Inżynierii Środowiska "PRIMEKO" 62-800 Kalisz, ul. Łódzka 210 tel/fax 62 767 02 63 www.primeko.com.pl e-mail: primeko@o2.pl	Stadium	PZT
	Skala	1 : 50 000
	Data oprac.	Wrzesień 2025r.
Temat	Budowa przepustu skrzynkowego żelbetowego dwuoczkowego 2x2500x1500 na rzece Ołobok - km 21+758 - 21+765 w Ostrowie Wlkp.	
Adres obiektu	dz. nr 1, 2, 16, 17, 18, obręb 0189 Ostrow Wielkopolski	
Nazwa rysunku	Mapa poglądowa	
Projektant spec. wodn.-miejor. Sprawdzający spec. wodn.-miejor. Opracował mgr inż. Opracował	techn. Bolesław Grzelak upr. nr GT-8388/130/77 inż. Janusz Skowroński upr. nr UAN- 8386/91/87 inż. Jarosław Grzelak mgr inż. Leszek Józwiak	Rys nr. 1