


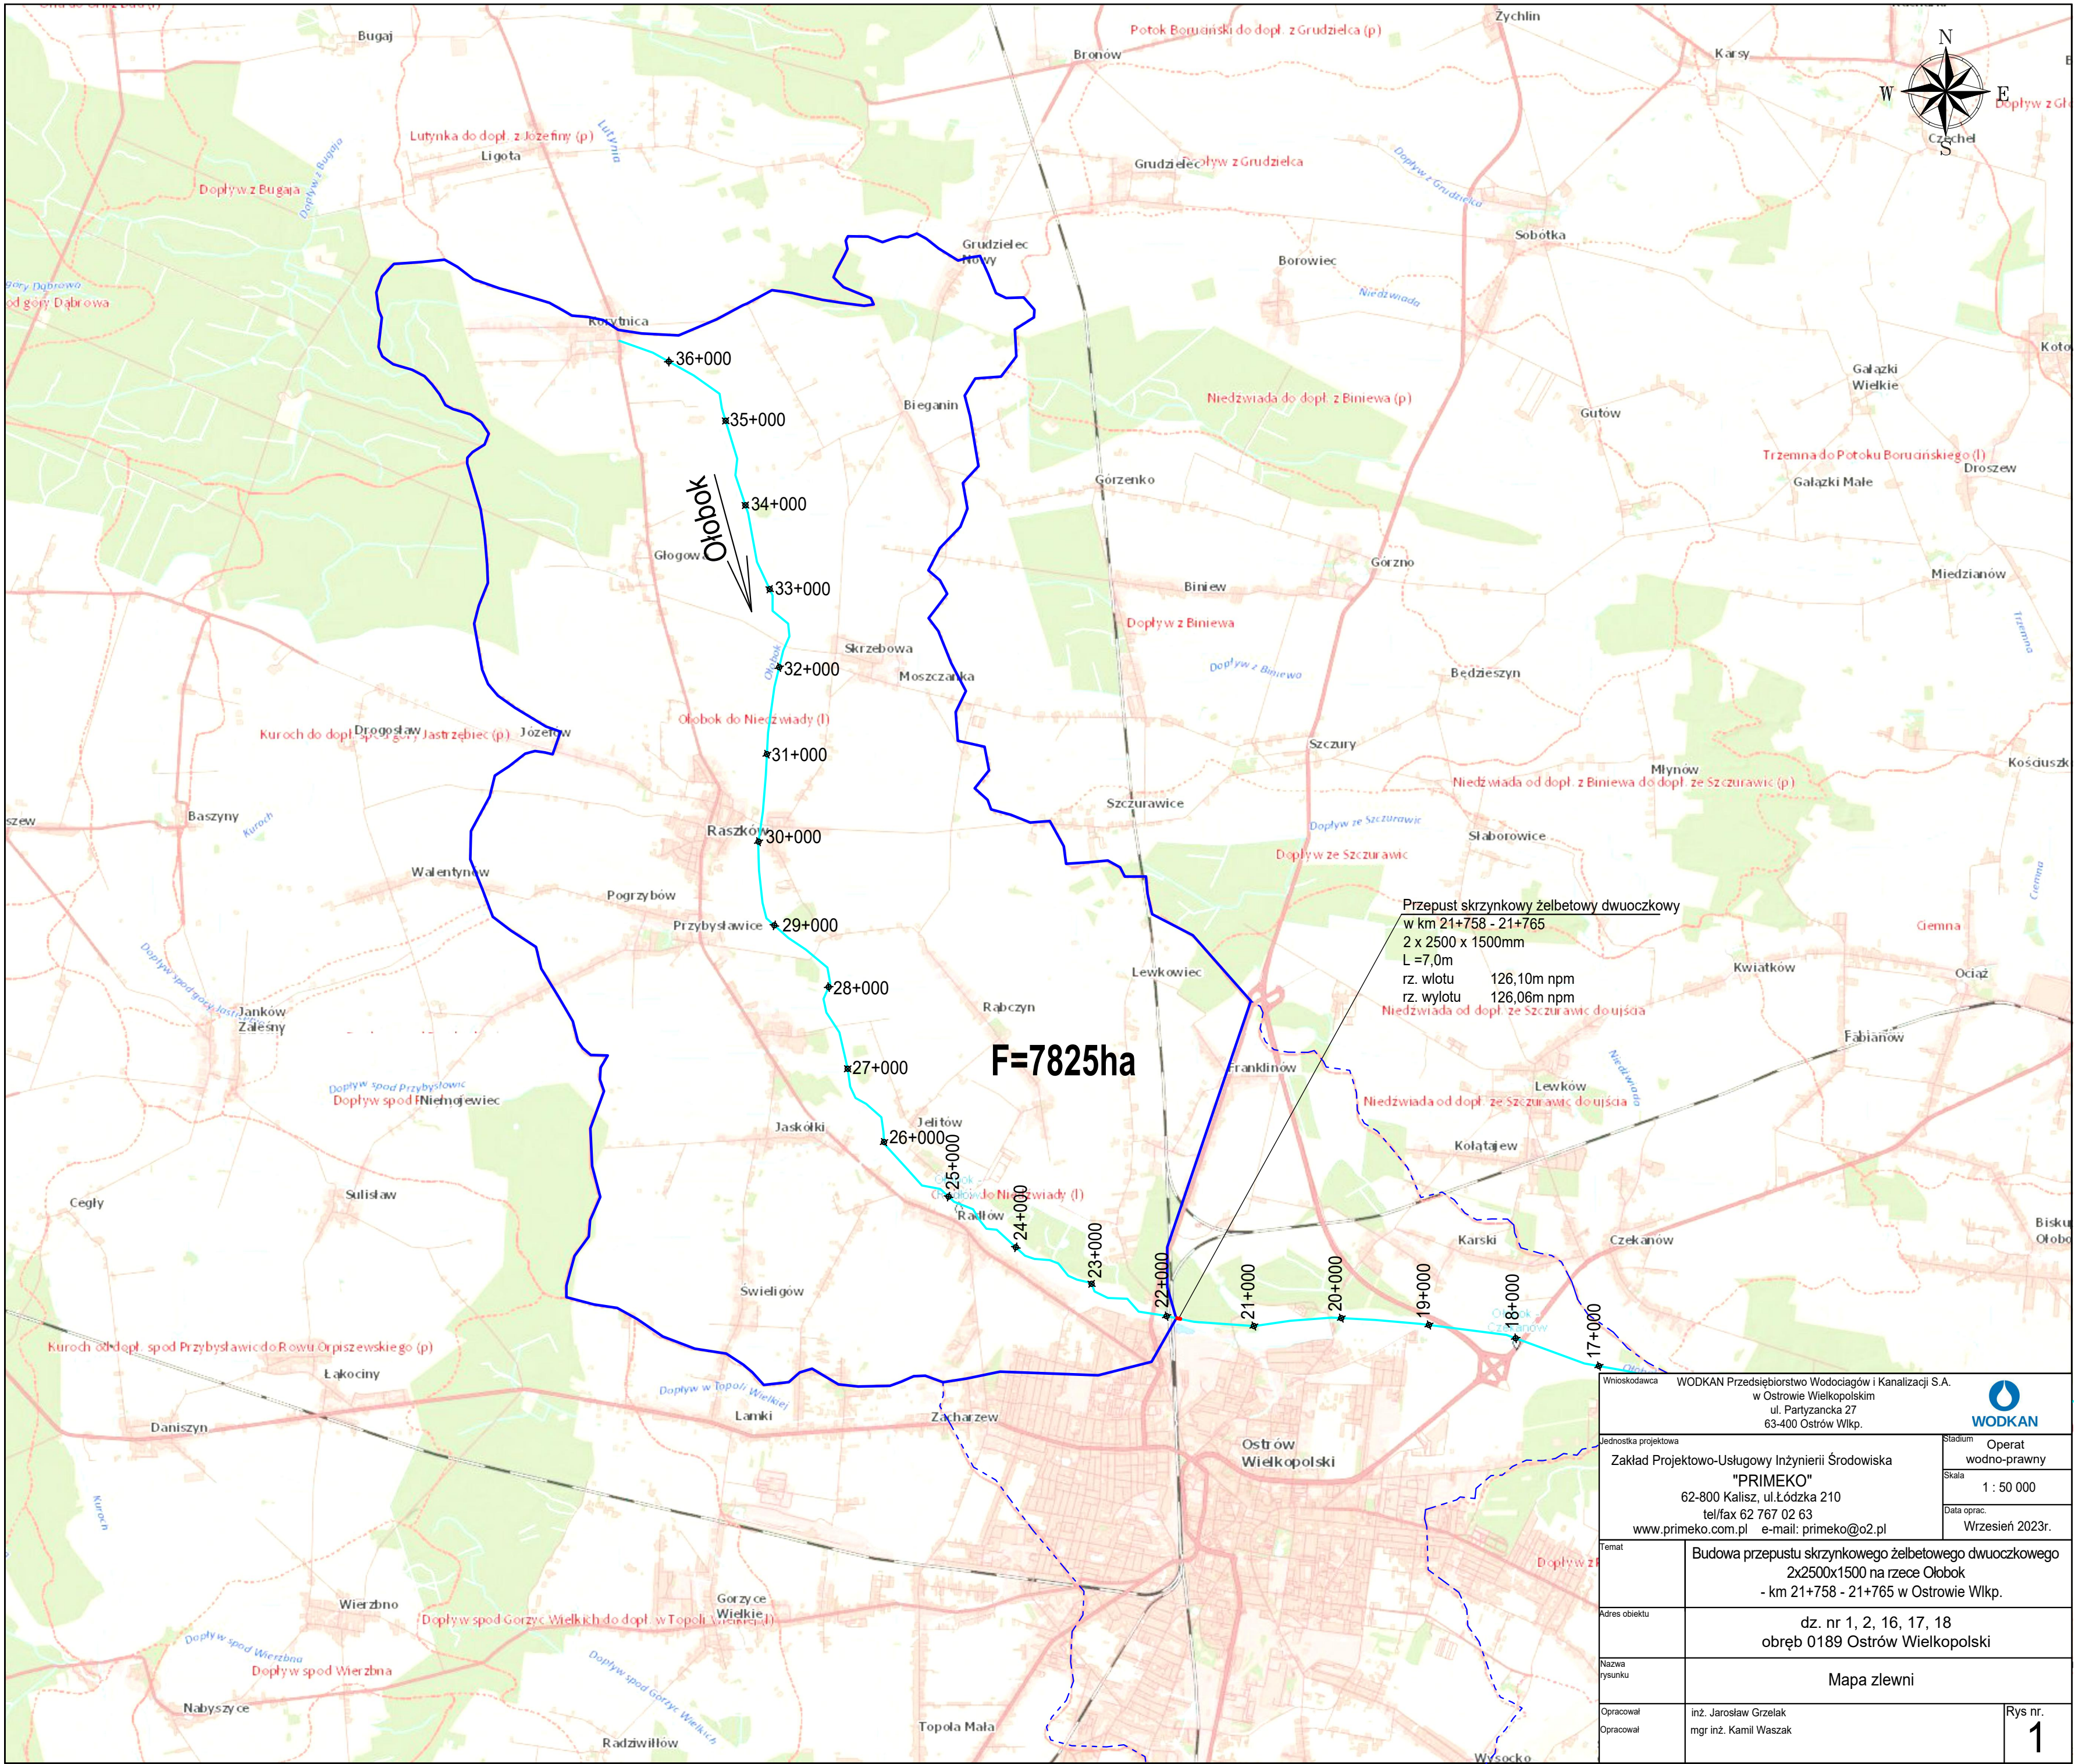

Wnioskodawca		WODKAN Przedsiębiorstwo Wodociągów i Kanalizacji S.A. w Ostrowie Wielkopolskim ul. Partyzancka 27 63-400 Ostrow Wlkp.	
Jednostka projektowa		Zakład Projektowo-Usługowy Inżynierii Środowiska "PRIMEKO" 62-800 Kalisz, ul. Łódzka 210 tel/fax 62 767 02 63 www.primeko.com.pl e-mail: primeko@o2.pl	
Temat		Budowa przepustu skrzynkowego żelbetowego dwuoczkowego 2x2500x1500 na rzece Ołobok - km 21+758 - 21+765 w Ostrowie Wlkp.	
Adres obiektu		dz. nr 1, 2, 16, 17, 18 obręb 0189 Ostrow Wielkopolski	
Nazwa rysunku		Mapa zlewni	
Opracował		inż. Jarosław Grzelak	
Opracował		mgr inż. Kamil Waszak	
		Rys nr. 1	