
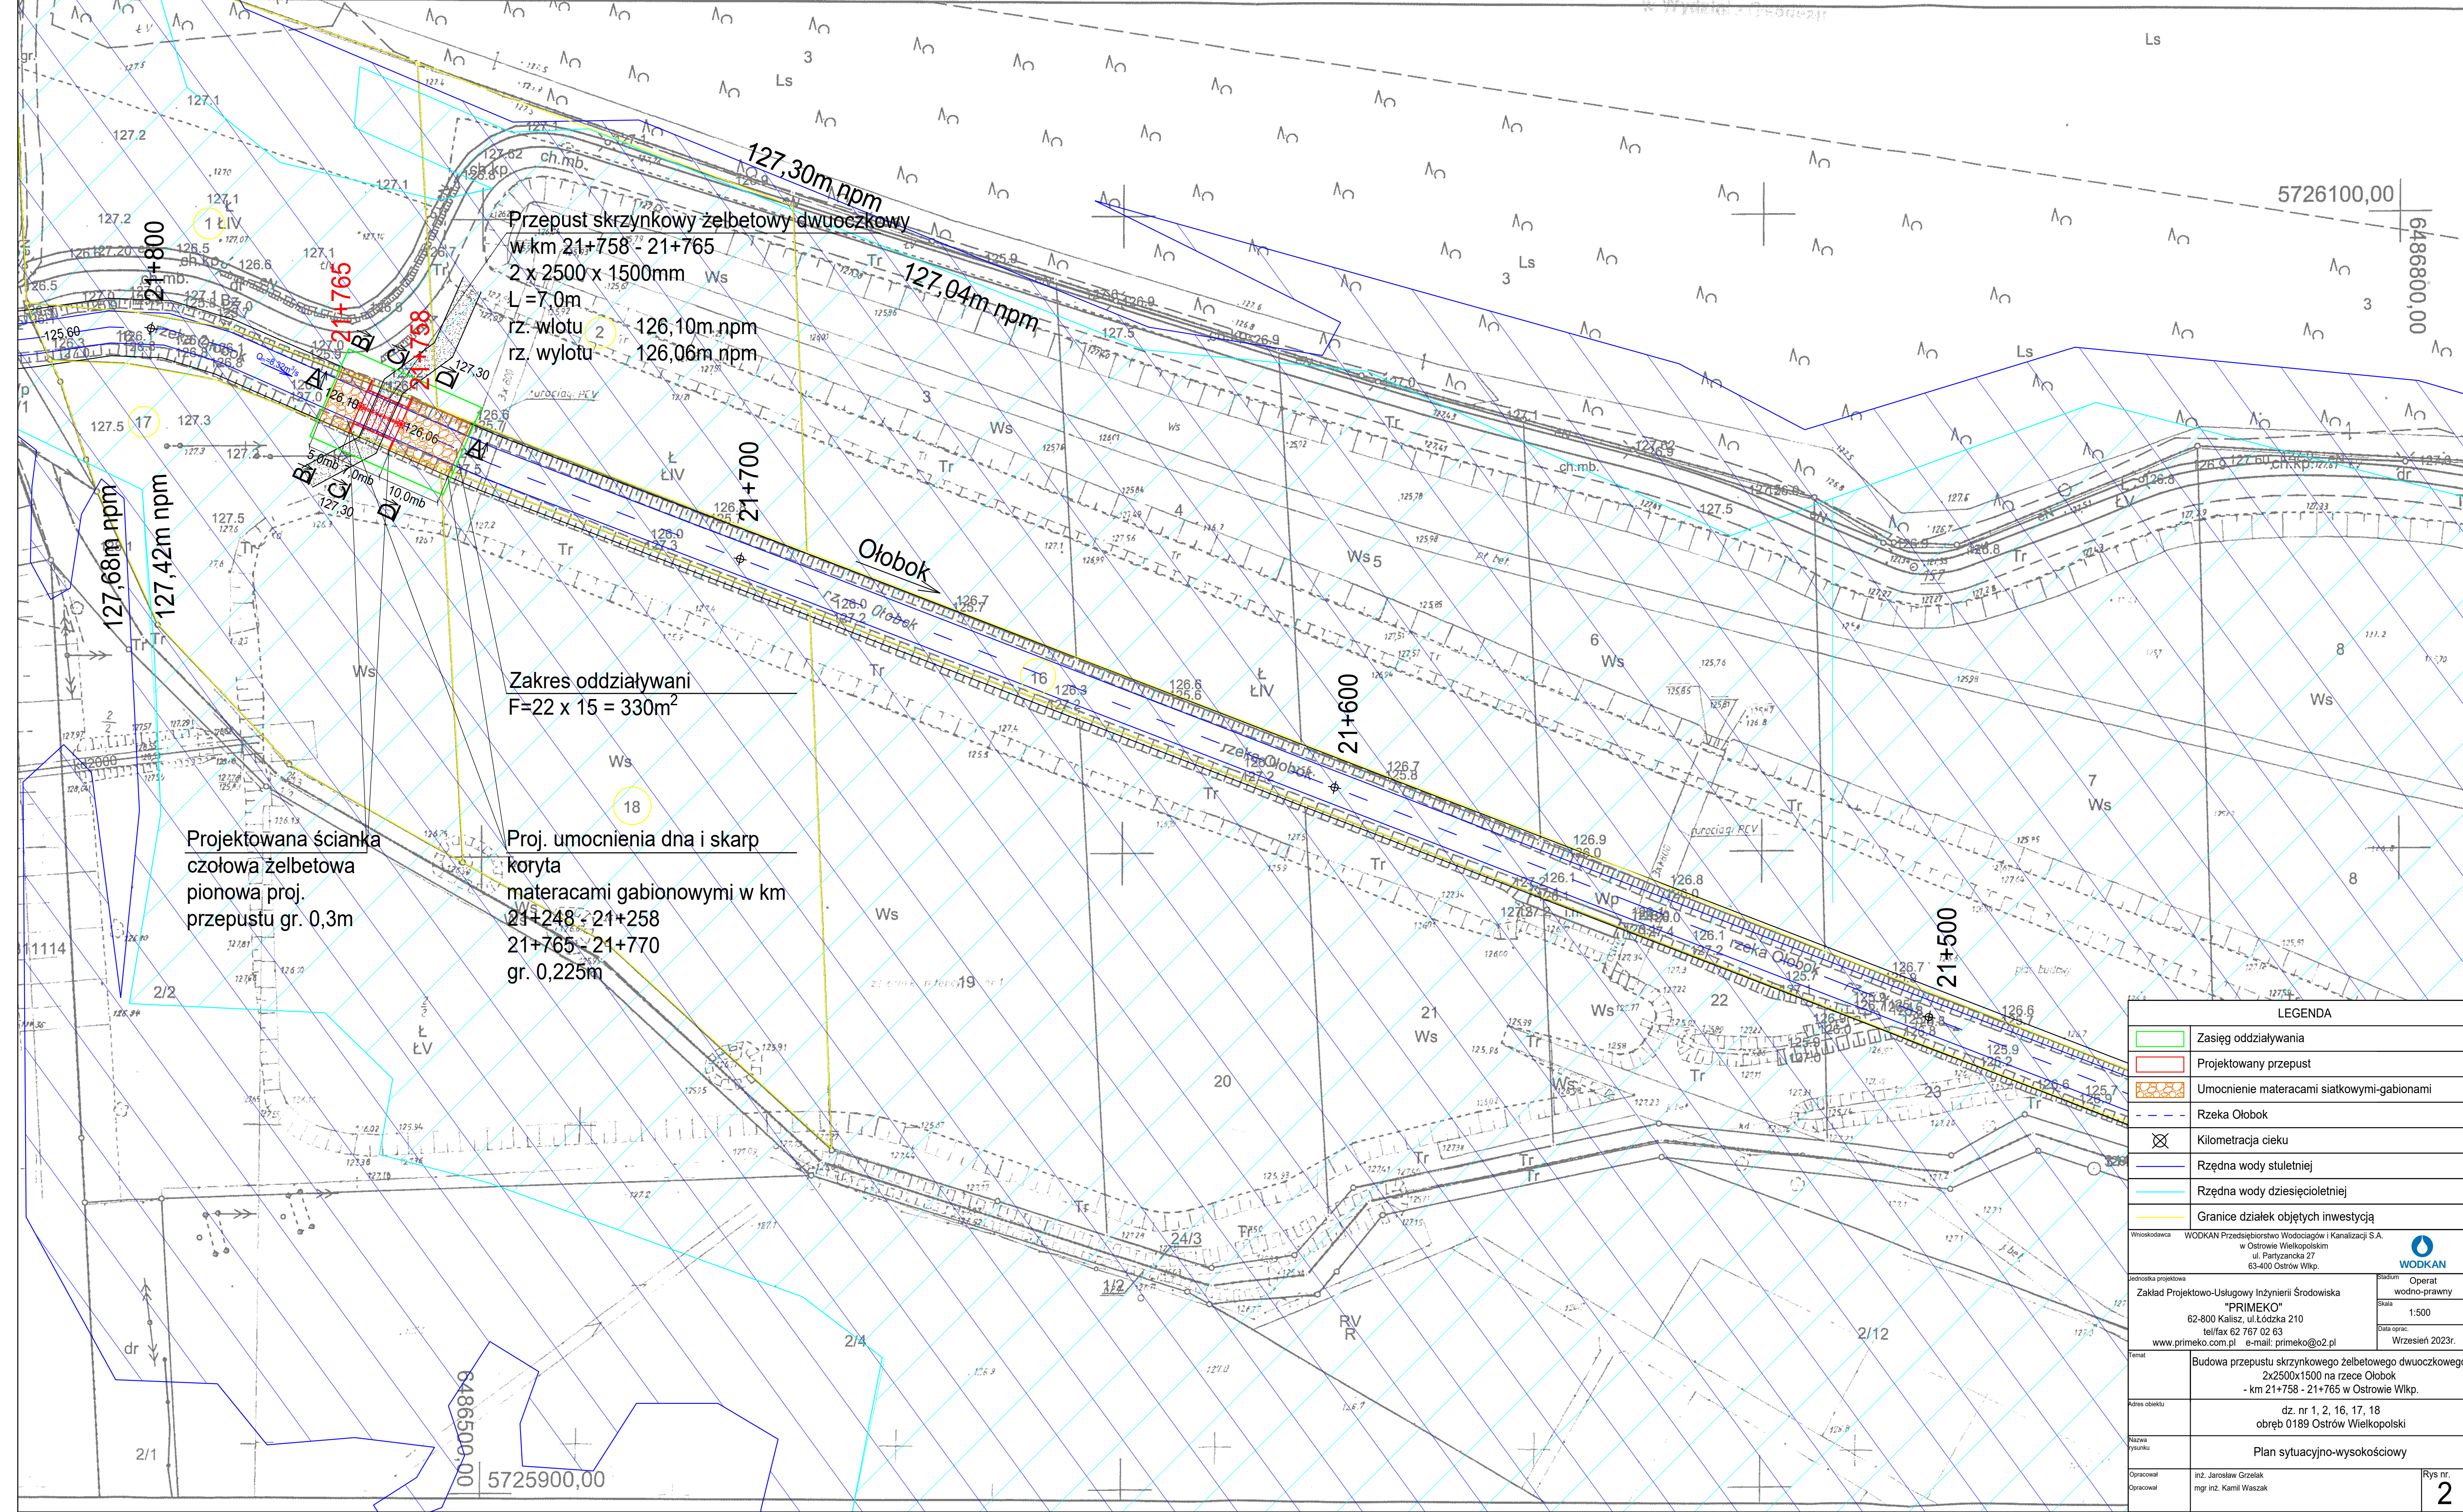


Mapa zasadnicza

Skala 1:1000

Województwo: województwo wielkopolskie
Powiat: Powiat Ostrowski
Jednostka ewid.: Miasto Ostrów Wielkopolski
Obręb: Ostrów Wielkopolski0189
Działka: 16
Układ wsp.: 2000 strefa 6, PL-EVRF2007-NH
Id zamówienia: GGO.6642.3332.2022

Nazwa organu prowadzącego państwowy zasób geodezyjny i kartograficzny	STAROSTA OSTROWSKI
Identyfikator ewidencyjny materiału zasobu	P.3017.2014.3393
Nazwa materiału zasobu	Mapa zasadnicza
Data wykonania kopii materiału zasobu	04-08-2022r.
Imię, nazwisko i podpis osoby reprezentującej organ	<i>[Podpis]</i> Z up. STAROSTY Kamil Waszak Inżynier w Wydziale Geodezji

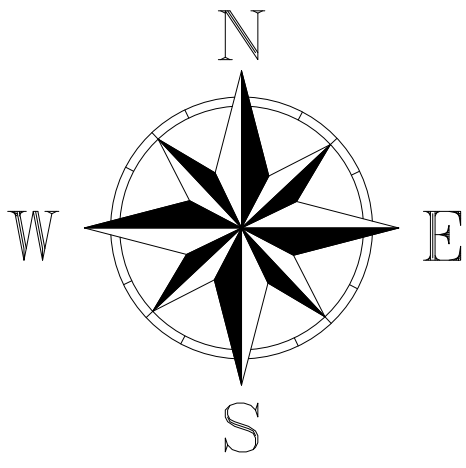

LEGENDA		
	Zasięg oddziaływania	
	Projektowany przepust	
	Umocnienie materacami siatkowymi-gabionami	
	Rzeka Ołobok	
	Kilometracja cieku	
	Rzędna wody stuletniej	
	Rzędna wody dziesięcioletniej	
	Granice działek objętych inwestycją	
Wnioskodawca WODKAN Przedsiębiorstwo Wodociągów i Kanalizacji S.A. w Ostrowie Wielkopolskim ul. Partyzantka 27 63-400 Ostrów Wlkp.		
Jednostka projektowa Zakład Projektowo-Usługowy Inżynierii Środowiska "PRIMEKO" 62-800 Kalisz, ul. Łódzka 210 tel/fax 62 767 02 63 www.primeko.com.pl e-mail: primeko@o2.pl		Stan Operat wodno-prawny Skala 1:500 Data oprac. Wrzesień 2023r.
Adres obiektu	Budowa przepustu skrzynkowego żelbetowego dwuoczkowego 2x2500x1500 na rzecze Ołobok - km 21+758 - 21+765 w Ostrowie Wlkp.	
Nazwa projektu	dz. nr 1, 2, 16, 17, 18 obręb 0189 Ostrów Wielkopolski	
Opracował	inż. Jarosław Grzelak	Rys nr.
Opracował	mgr inż. Kamil Waszak	2