


Przekrój poprzeczny B-B
w km 21+767
Przepust skrzynkowy żelbetowy 2X2500x1500

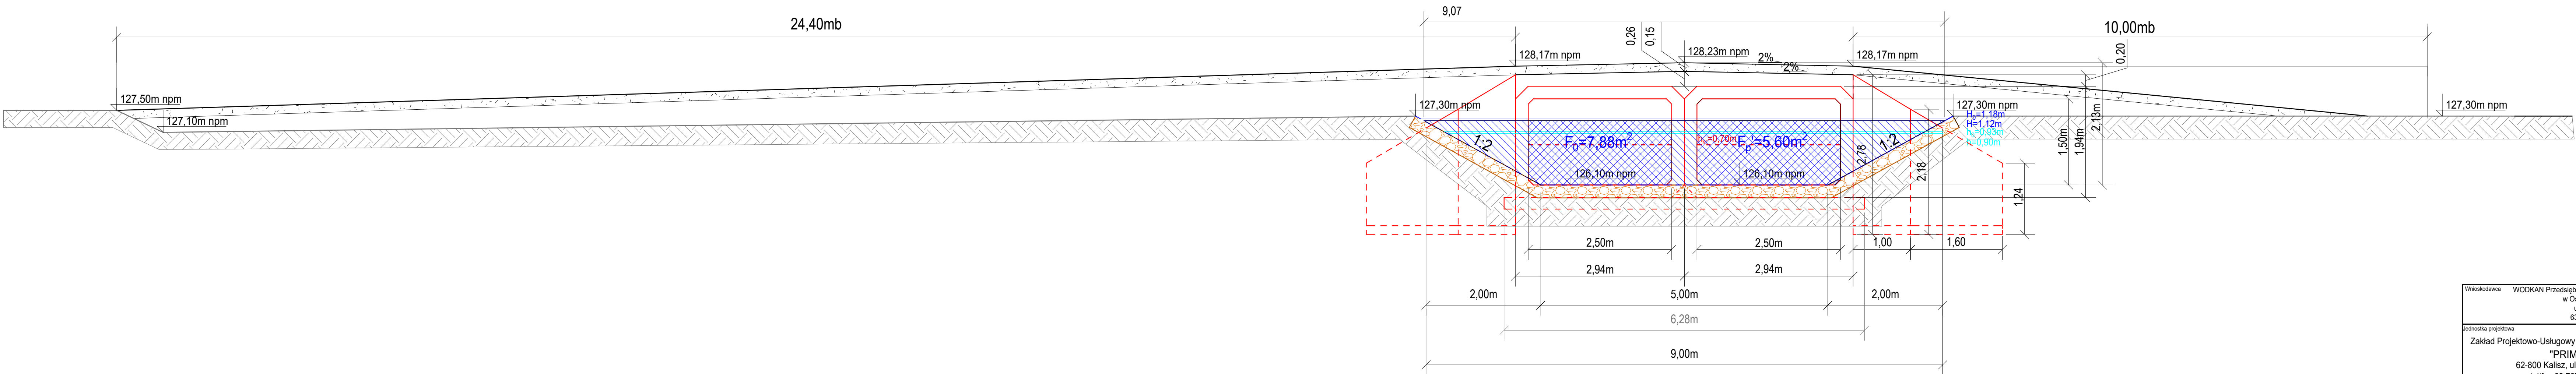

Wnioskodawca WODKAN Przedsiębiorstwo Wodociągów i Kanalizacji S.A. w Ostrowie Wielkopolskim ul. Partyzantka 27 63-400 Ostrów Wlkp.			
Jednostka projektowa Zakład Projektowo-Usługowy Inżynierii Środowiska "PRIMEKO" 62-800 Kalisz, ul.Łódzka 210 tel/fax 62 767 02 63 www.primeko.com.pl e-mail: primeko@o2.pl		Stadium	Operat wodno-prawny
		1:50	
		Data oprac.	Wrzesień 2023r.
Temat	Budowa przepustu skrzynkowego żelbetowego dwuoczkowego 2x2500x1500 na rzece Ołobok - km 21+758 - 21+765 w Ostrowie Wlkp.		
Adres obiektu	dz. nr 1, 2, 16, 17, 18 obręb 0189 Ostrów Wielkopolski		
Nazwa rysunku	Przekrój poprzeczny B-B Wlot do proj. przepustu 2X2500x1500		
Opracował Opracował	inż. Jarosław Grzelak mgr inż. Kamil Waszak	Rys nr. 4	