


Przekrój poprzeczny C-C
w km 21+762
Przepust skrzynkowy żelbetowy 2X2500x1500

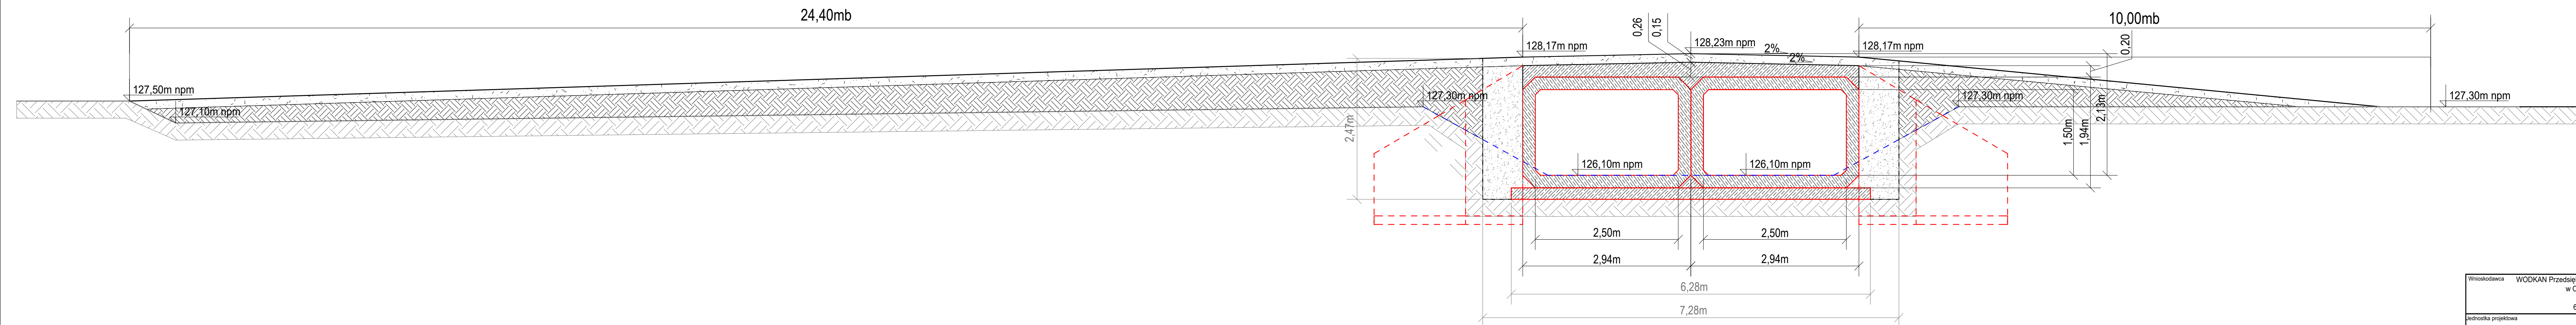

Wnioskodawca WODKAN Przedsiębiorstwo Wodociągów i Kanalizacji S.A. w Ostrowie Wielkopolskim ul. Partyzancka 27 63-400 Ostrow Wlkp.			
Jednostka projektowa Zakład Projektowo-Usługowy Inżynierii Środowiska "PRIMEKO" 62-800 Kalisz, ul. Łódzka 210 tel/fax 62 767 02 63 www.primeko.com.pl e-mail: primeko@o2.pl		Stadium Operat wodno-prawny	
			1:50
		Data oprac. Wrzesień 2023r.	
Temat Budowa przepustu skrzynkowego żelbetowego dwuoczkowego 2x2500x1500 na rzece Ołobok - km 21+758 - 21+765 w Ostrowie Wlkp.			
Adres obiektu dz. nr 1, 2, 16, 17, 18 obręb 0189 Ostrow Wielkopolski			
Nazwa rysunku Przekrój poprzeczny C-C Proj. przepustu 2X2500x1500			
Opracował	inż. Jarosław Grzelek	Rys nr. 5	
Opracował	mgr inż. Kamil Waszak		