


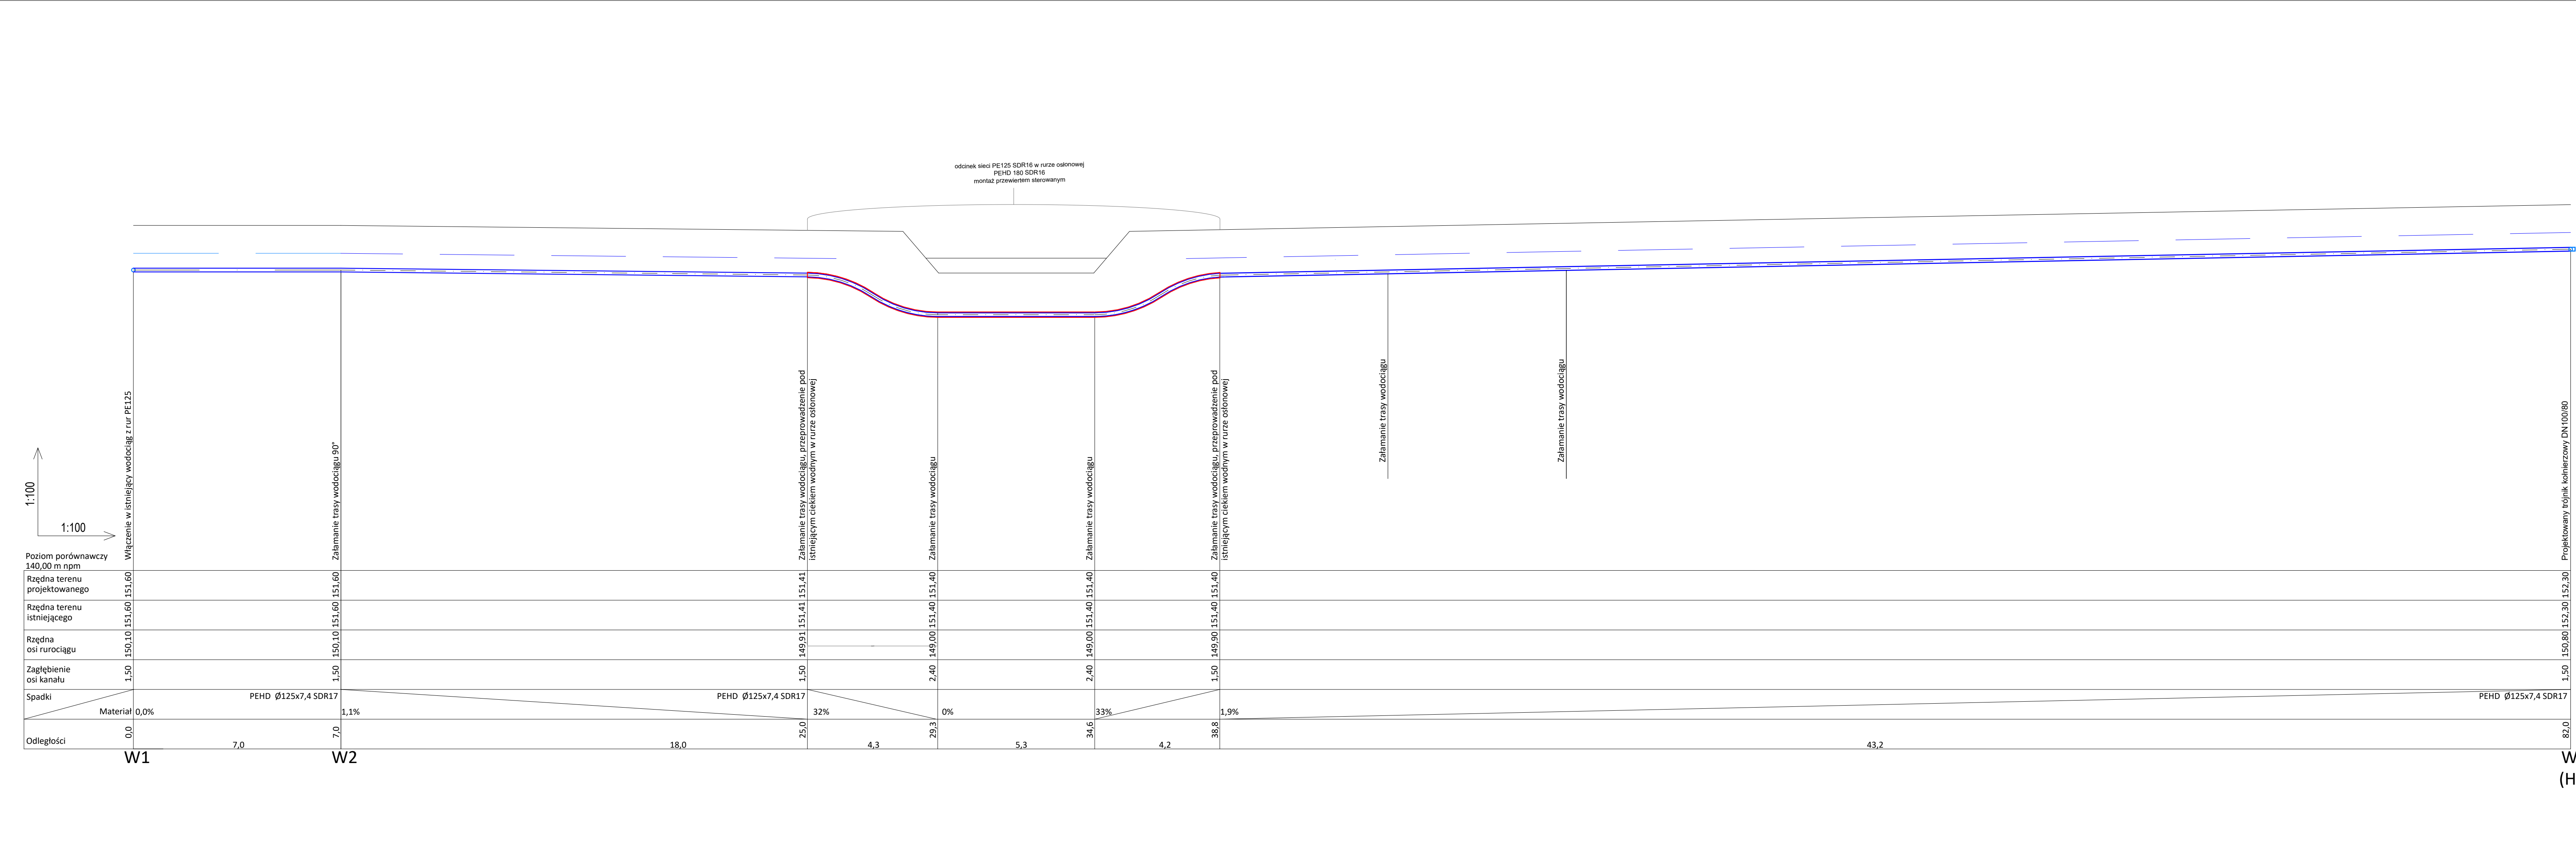

PROJEKT BUDOWLANY			PRACOWNIA SANITARNA	email: wojciechw@op.pl tel. 695-555-041
TEMAT			Budowa sieci wodociągowej	SKALA 1:100
LOKALIZACJA			Rejon ul. Śliwkowej-Owocowej, Działka nr 1/8, 22, 27/30, ewidencyjna 301701_1 Ostrów Wielkopolski obręb 0127_0128	DATA 06.2026
INWESTOR			WODKAN S.A. Przedsiębiorstwo Wodociągów i Kanalizacji ul. Partyzancka 27, 63-400 Ostrów Wielkopolski	NR RYSUNKU
NAZWA RYSUNKU			Sieć wodociągowa - profil	IS.W1
PROJEKTANTY			mgr inż. Wojciech Wiela nr upr. WKP/0181/PWOS/19; nr ewid. WKP/IS/0270/19	PODPIS
BRANŻY			projektowanie bez ograniczeń w specjalności sanitarnej	
SPRAWDZAJĄCY			mgr inż. Małgorzata Herlik-Szmajdzińska nr upr. WKP/0332/PWOS/21; nr ewid. WKP/IS/0380/21	PODPIS
BRANŻY			projektowanie bez ograniczeń w specjalności sanitarnej	
ASYSTENT			inż. Rafał Zemski	PODPIS
BRANŻY				
SANITARNEJ				